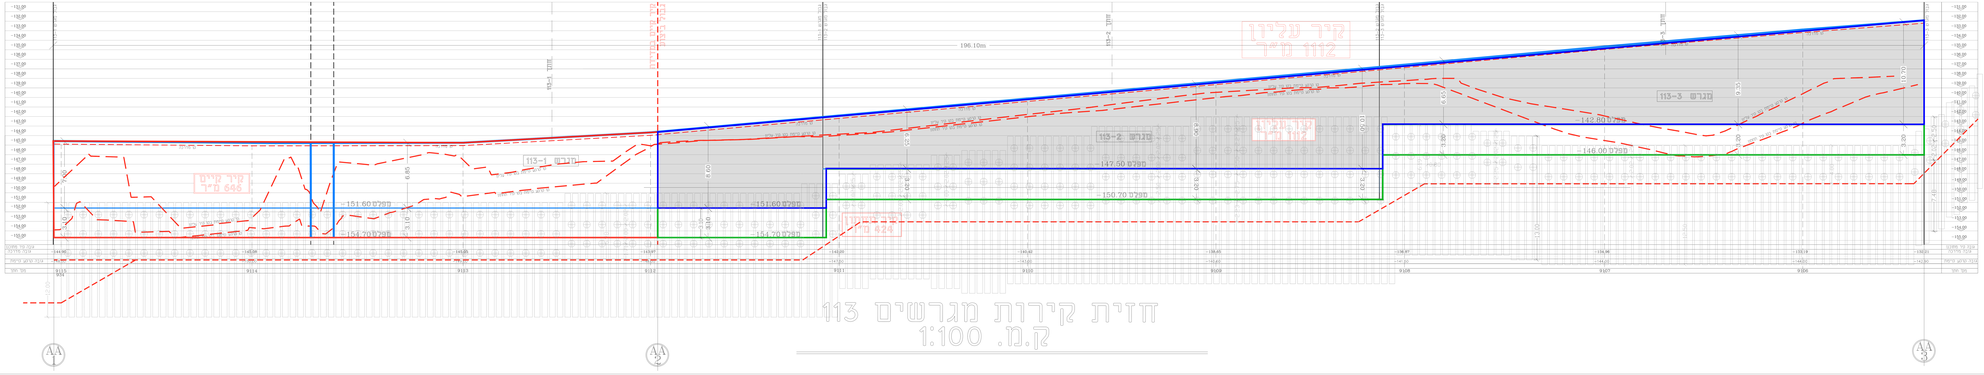

תאריך	הערה
מספר	הערה

מבריה - תל רימה	שם הפרויקט
כברים 9	
מגרש 113	
פריסת קירות	09.11.24
1:100	
1089-3-113	
מאושר	
לביצוע	
לאישור	
לתיאום	
לאישור מוקדם	

שלמה נת - אדריכלי נוף
תכנון פנ'בע'-ביני ושיווק
רח' שמה 3 , ת.ד. 3013
מיקוד 4250101 הרצליה
08-6106026 ,03-5049665-10
08-6900937 (פקס)

D:\DropBox\Dropbox\gat Team Folder\פרויקטים\טבריה כברים 9\פריסת קירות\משרד\hazitot113-2024.dwg, 19/11/2024 13:59:37, DWG To PDF.pc3