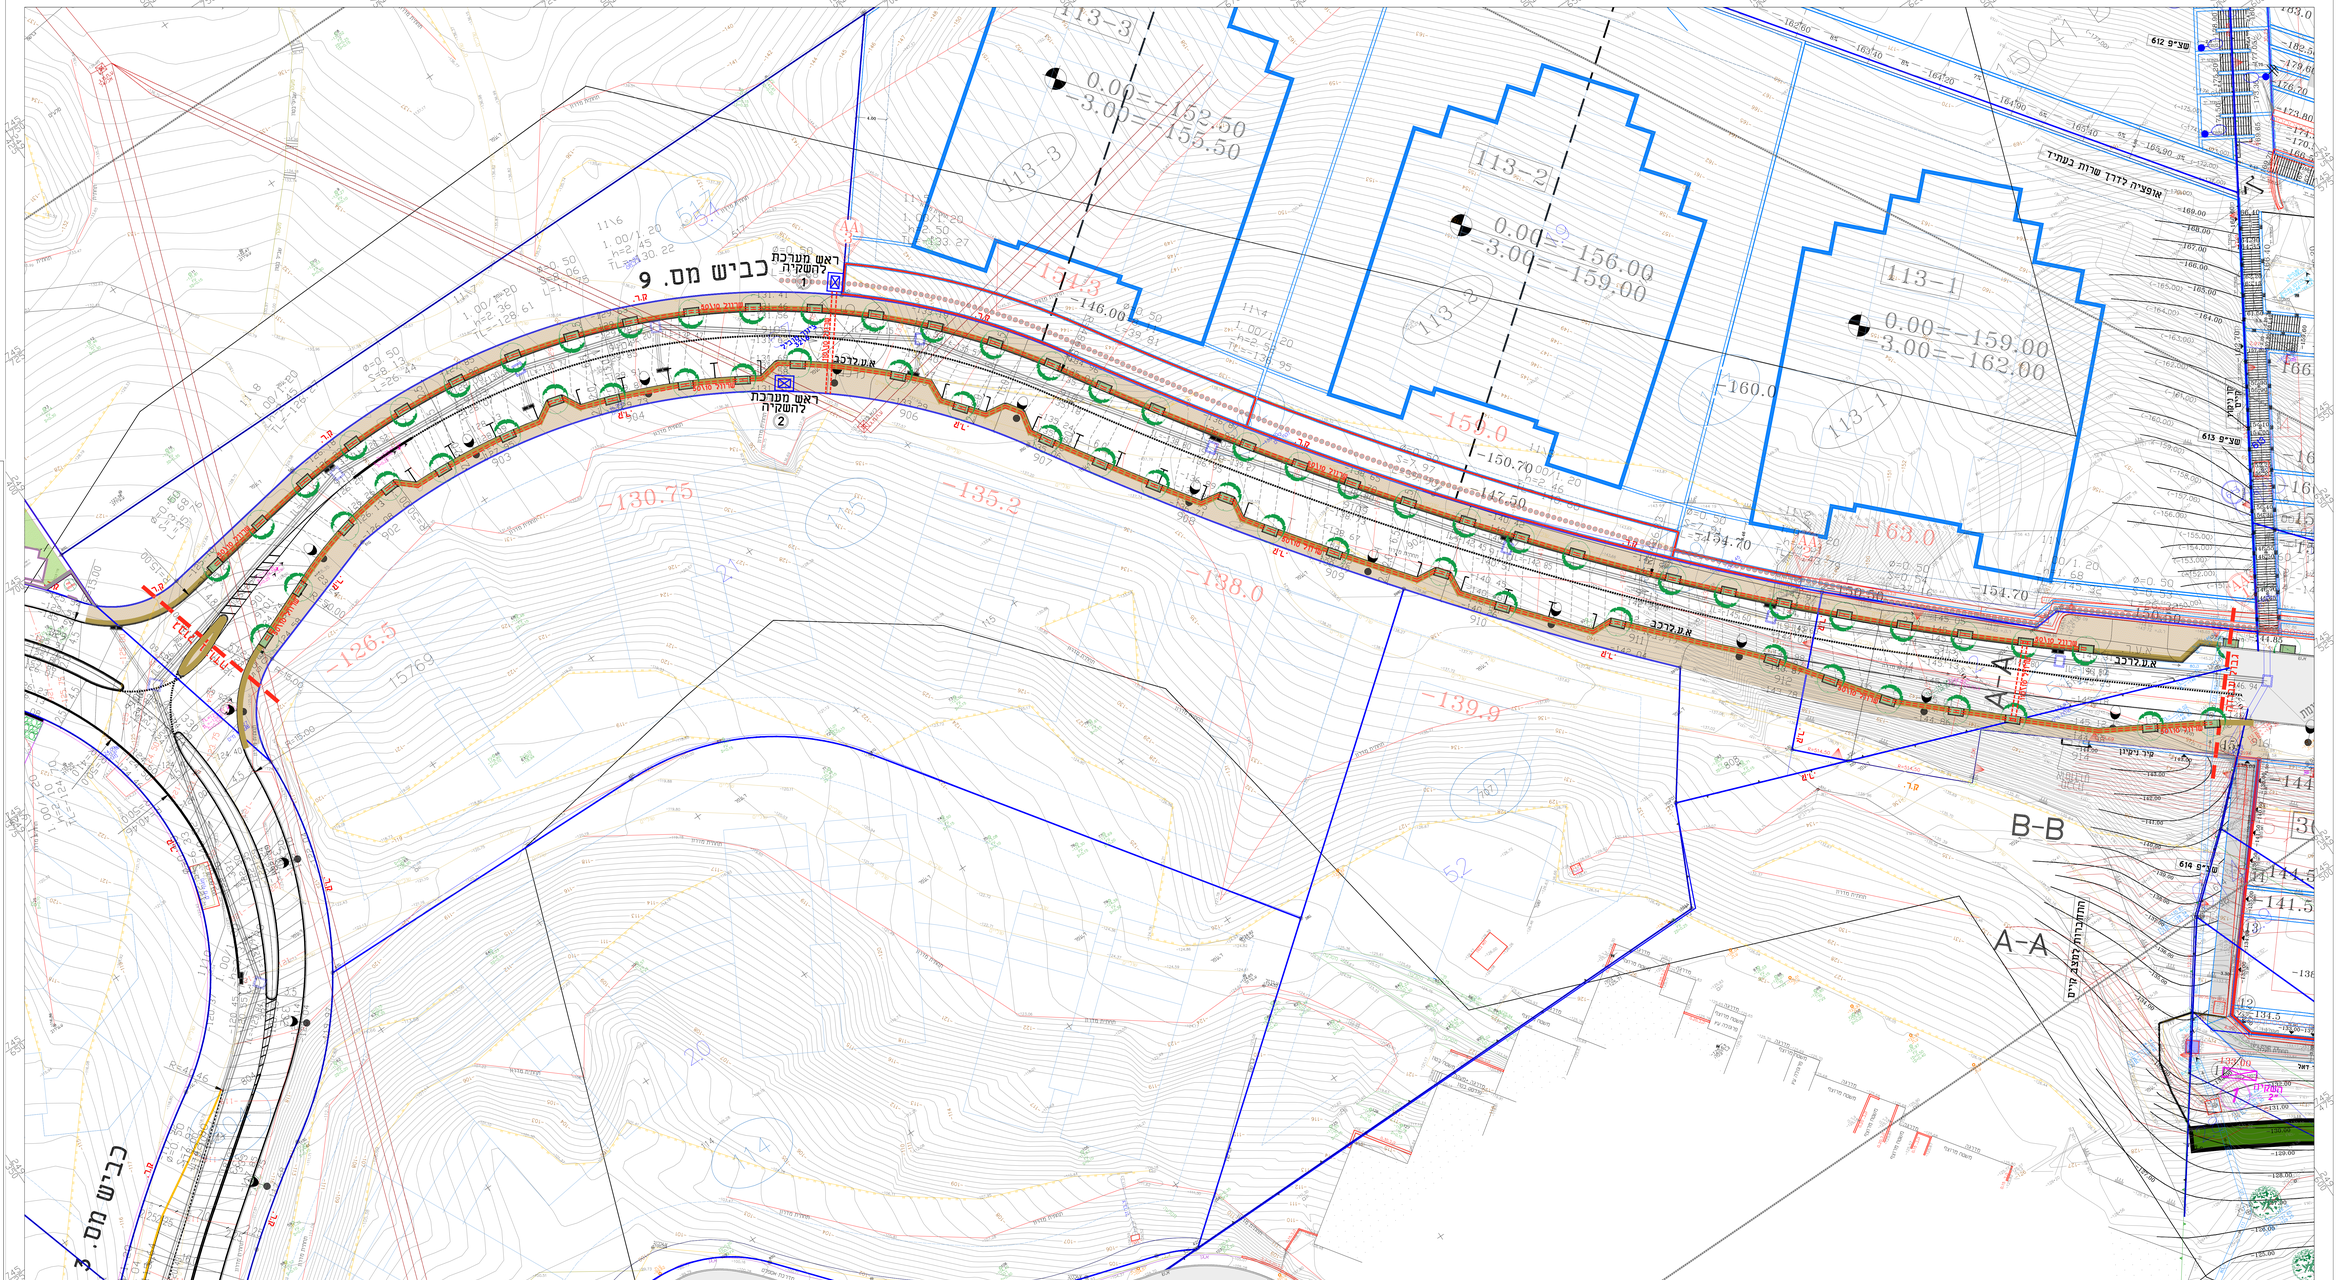

תאריך	תפוצה

תאריך	הערות
19.11.24	לסכרז

טבריה - תל רקת

שם הפרויקט: כביש 9 המשך

תאריך: 19.11.24	נושא התכנית: פיתוח כללית
קנ"מ: 1:250	
קוד: 1089-2-9	מס' תכנית
לסכרז ☑	לאישור ☐ לביצוע ☐
גרסה: 1	שם התכנית בחשוב: c:\work\plan100\

שלמה גת - אדריכלי נוף
תכנון סביבתי-ביוני ופיתוח

רח' ספיר 1, נוף איילון
ת.ד 233 מודיעין 71711
03-6049565, 08-6104026
08-6900931 פקס

המבנים אדריכל הבריכה המבנים והתאמתן בטבוט. אין לשנות כל אבן מדרגות, קירות דוגמים לפחות. אין לבנות פרוט ע" מדרגות בעדיפות.