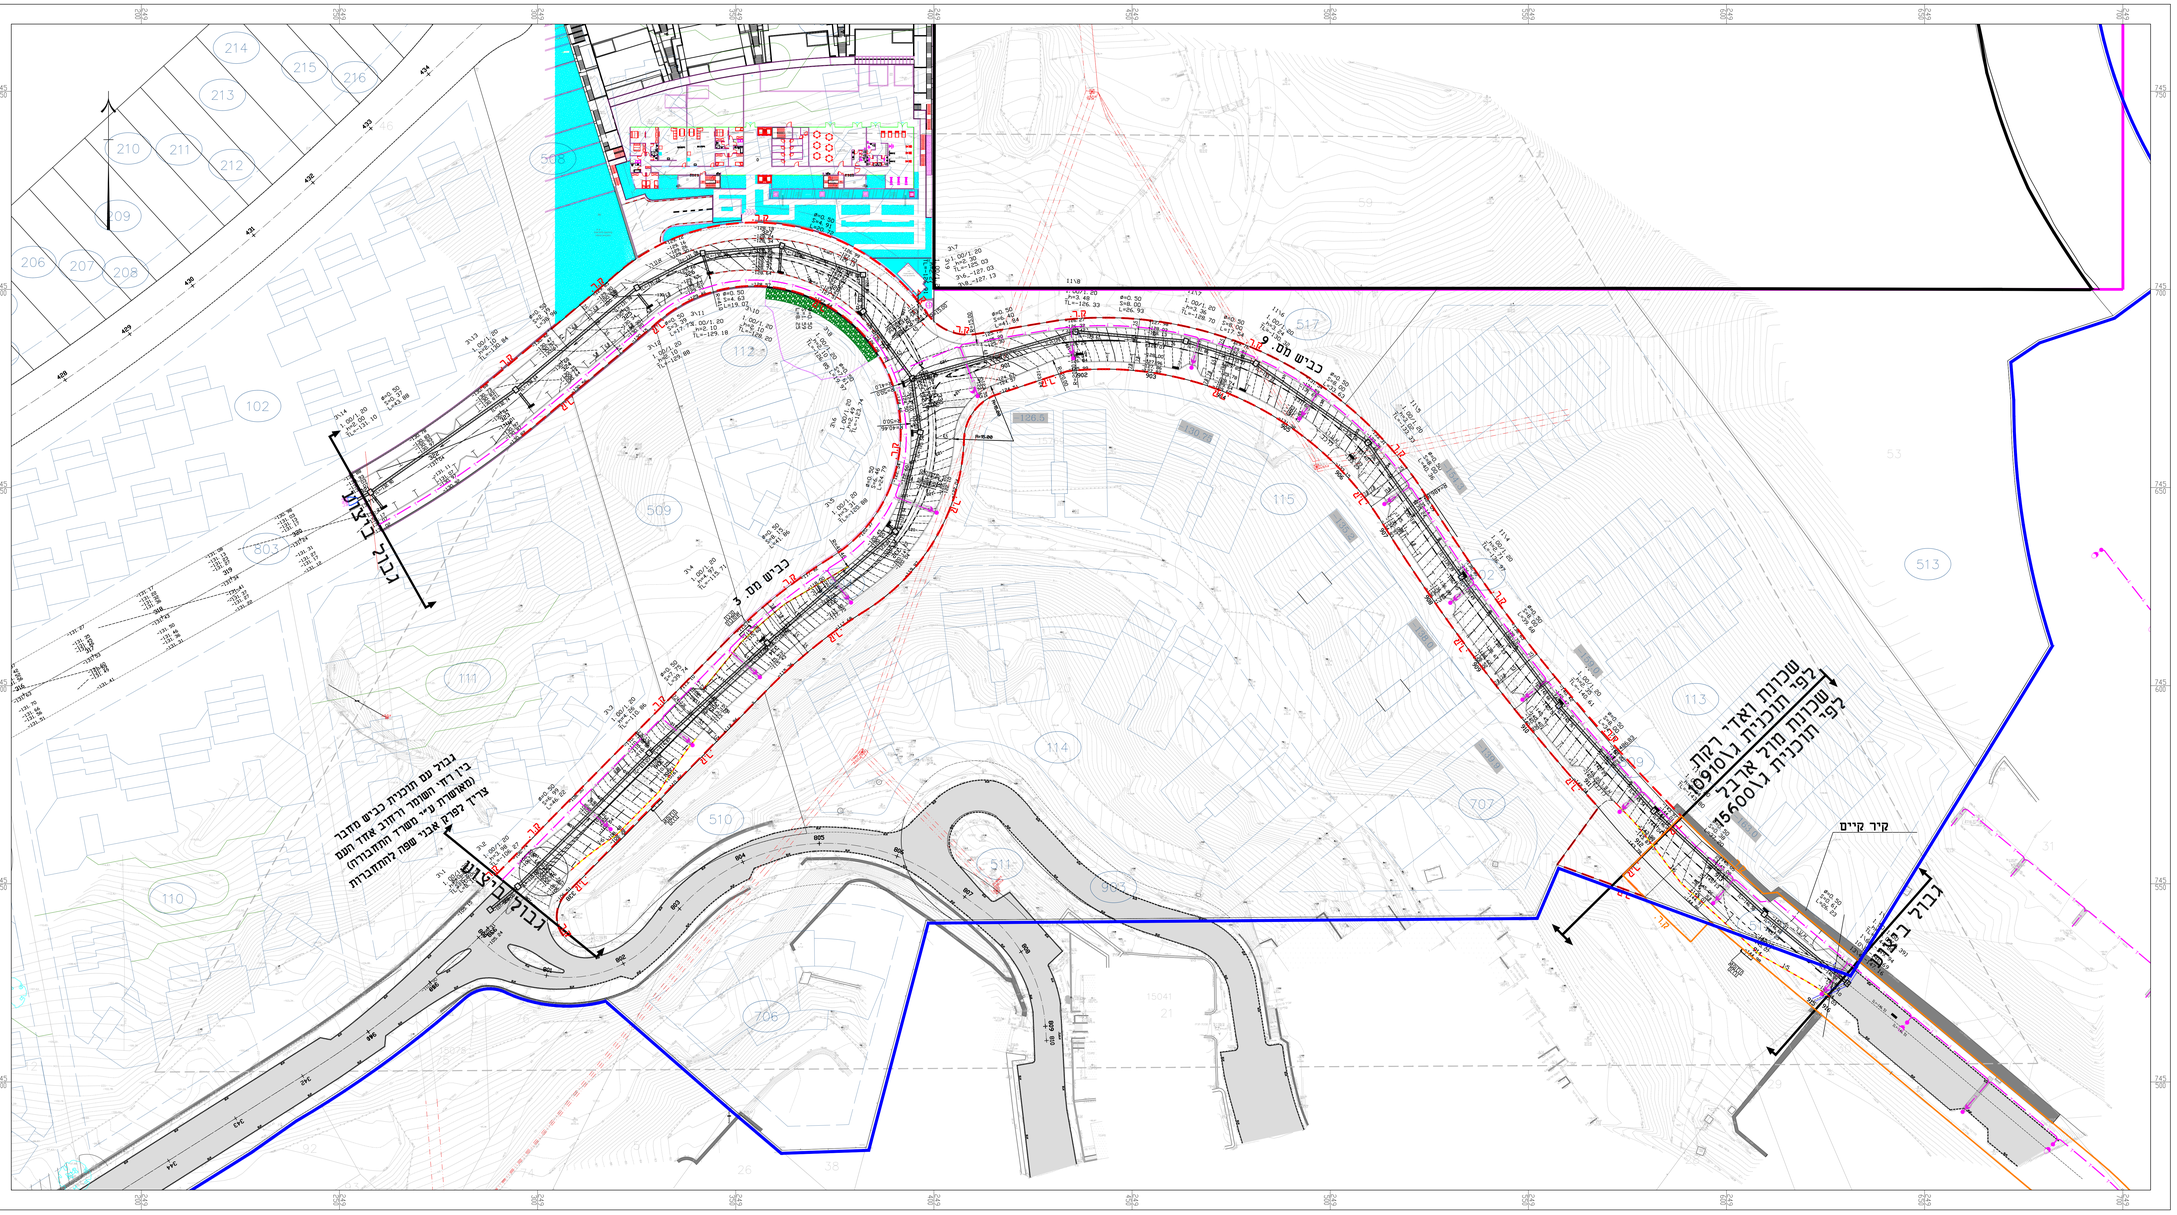

הערה:

- פרטי קירות ופריסה ראה בתוכניות אדרי נוף וקונסטרוקטור .
סימון הקירות הינו להמחשה בלבד ואינו מאפיין את סוג הקיר שיבוצע.

מס. עדכון /מהדורה	תאור העדכון	תאריך:	חתימה

מקרא

- קו ניקוז
- קו תאורה תת"ק
- חשמל קיים
- קו רחוב

תרשים סביבה / חלוקת גיליונות:

מעמד התכנית:

תכנון ארעי ○ תכנון מוקדם ○ תכנון מפורט ●

לעיון	סופי	לעיון	לסכ"ר	לביצוע
תאריך:	תאריך:	תאריך:	תאריך: 21/08/24	תאריך:

גרוזר ד.א.ל מהנדסים בע"מ
מרח הנרסל ת.ד. 85, 30200 רח' החזקה 2 פארק עסקים
טל' 04-8558111 פקס 04-8558100

פרוייקט: טבריה ואדי רקק

שם התכנית: תנוחה ורומים ע"ר מצב קיים

הוכן עבור: עירית טבריה

עורכים ומאשרים	שרטט:	תכנן:	בדר:	כשר:
שם:	מ.מ	מ.מ	מ.מ	
חתימה:				
תאריך:	21/08/24	21/08/24	21/08/24	

סריק תכניות	מס. תכנית: 1300	שם הסניף 1300	קנה מידה: 1:500
מס' העבודה	73940	מהדורה	00

C:\73940-מרכז\SHEETS-FILE\1300.dwg-29/08/2024 16:51:56, DWG-To-PDF.pc3