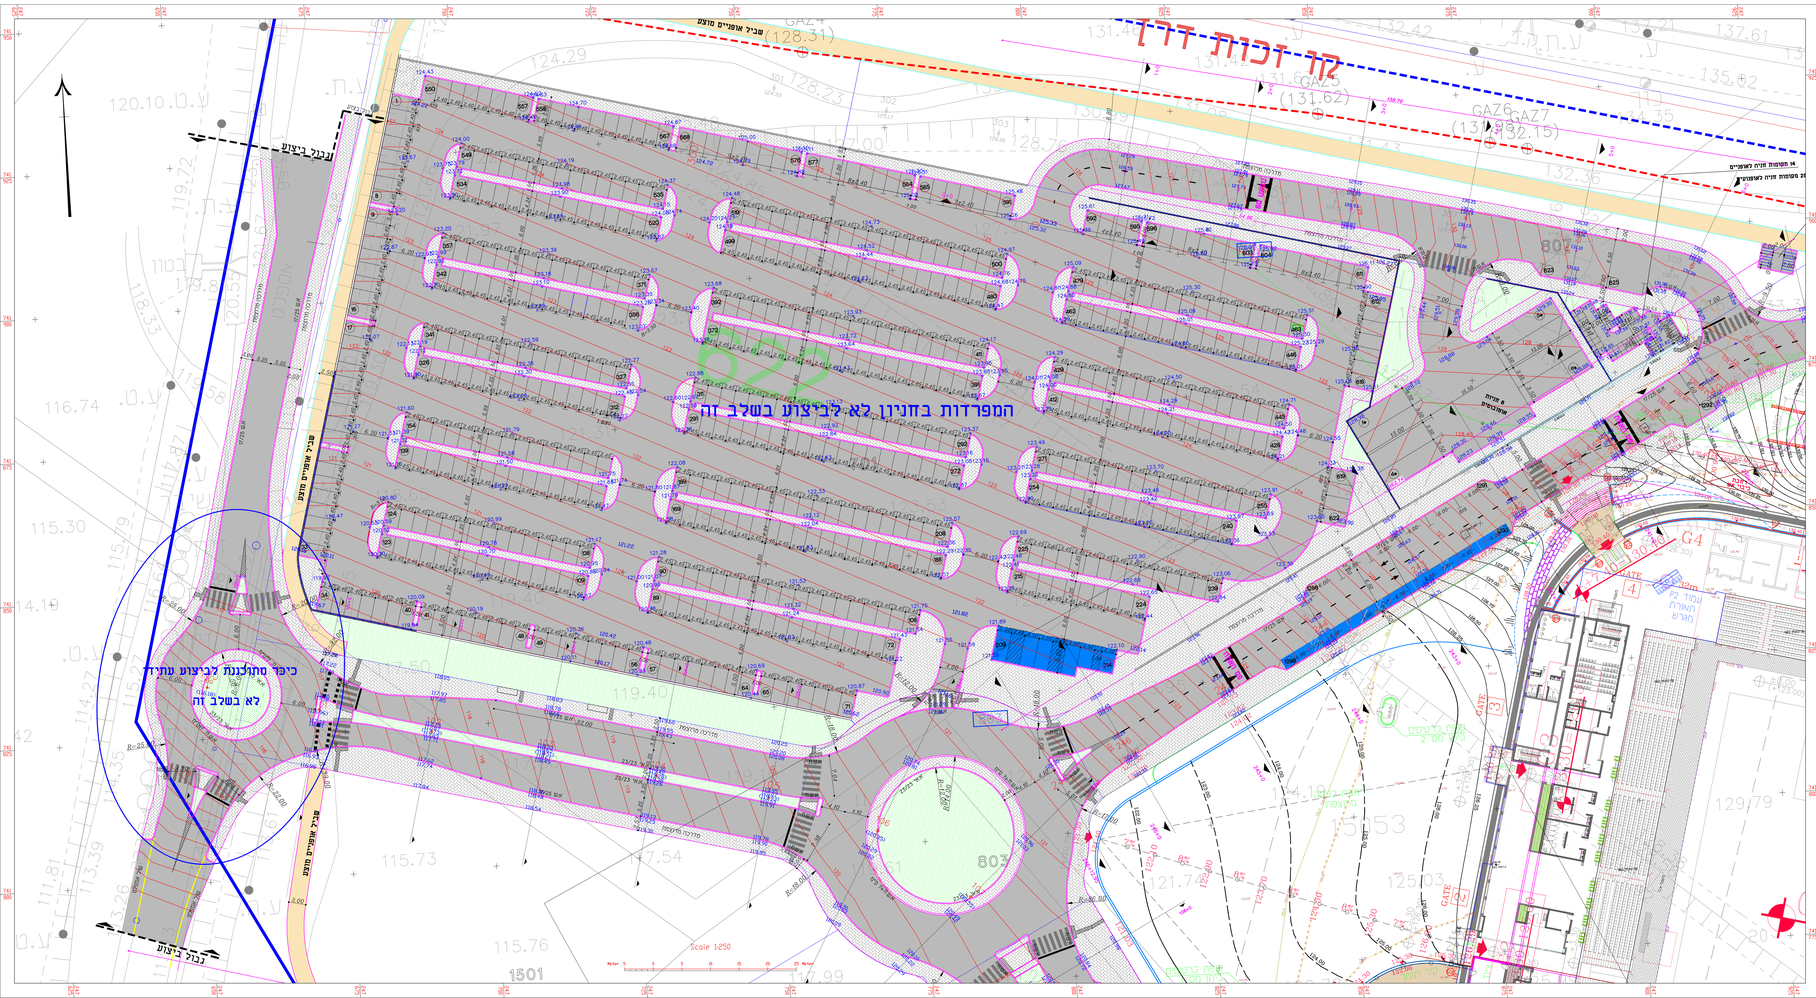

מס' עדכון מהדורה	תאור העדכון	תאריך	הערה
01			

הערות

- המפרדות בחניון לא לביצוע בשלב זה
- ריצופים לסדרכות ואבני גן לא לביצוע בשלב זה

מקרא

מעמד התכנית:

☐ תכנון מקדמי ☒ תכנון מפורט

☐ לעיון ☐ לאישור ☐ לעיון ☒ לסמכות ☐ לביצוע

תאריך	תאריך	תאריך	תאריך
			11/09/2023

י.ט הנדסה Y.T Engineering
מהנדסי תנועה, אחזקת מבנים, הנדסה
Transport&Traffic Engineering, Engineering
Tel.: 052-7101-880 ; 052-7101-881
Fax: 077-4109880 ; 055 - Tel.: 04-8244322
דואר אלקטרוני : E-mail: office.ytengi@gmail.com

פרויקט: Project:

מבריה
מתחם ספורט

כותרת: Title:

תוכנית תנועה וגבהים

תוכן עבור:	עריית מבריה		
שרטט/ים:	יזאן	שם מס':	כנר
שם:	יזאן	מאיר	מאיר
תפקיד:			
תאריך:	11/09/2023	11/09/2023	11/09/2023
קנה מידה:	1:250	שם תיק:	sport-tveria-th
מהדורה:	2.1		
מספר:	00		

אין להשתמש בכתדות הקטמות בקבלן מתאמת.
הקבלן אחראי לבדיקת כתדות הקטמות.
אין לבצע כלום תחומי "שטשל" בביצוע.