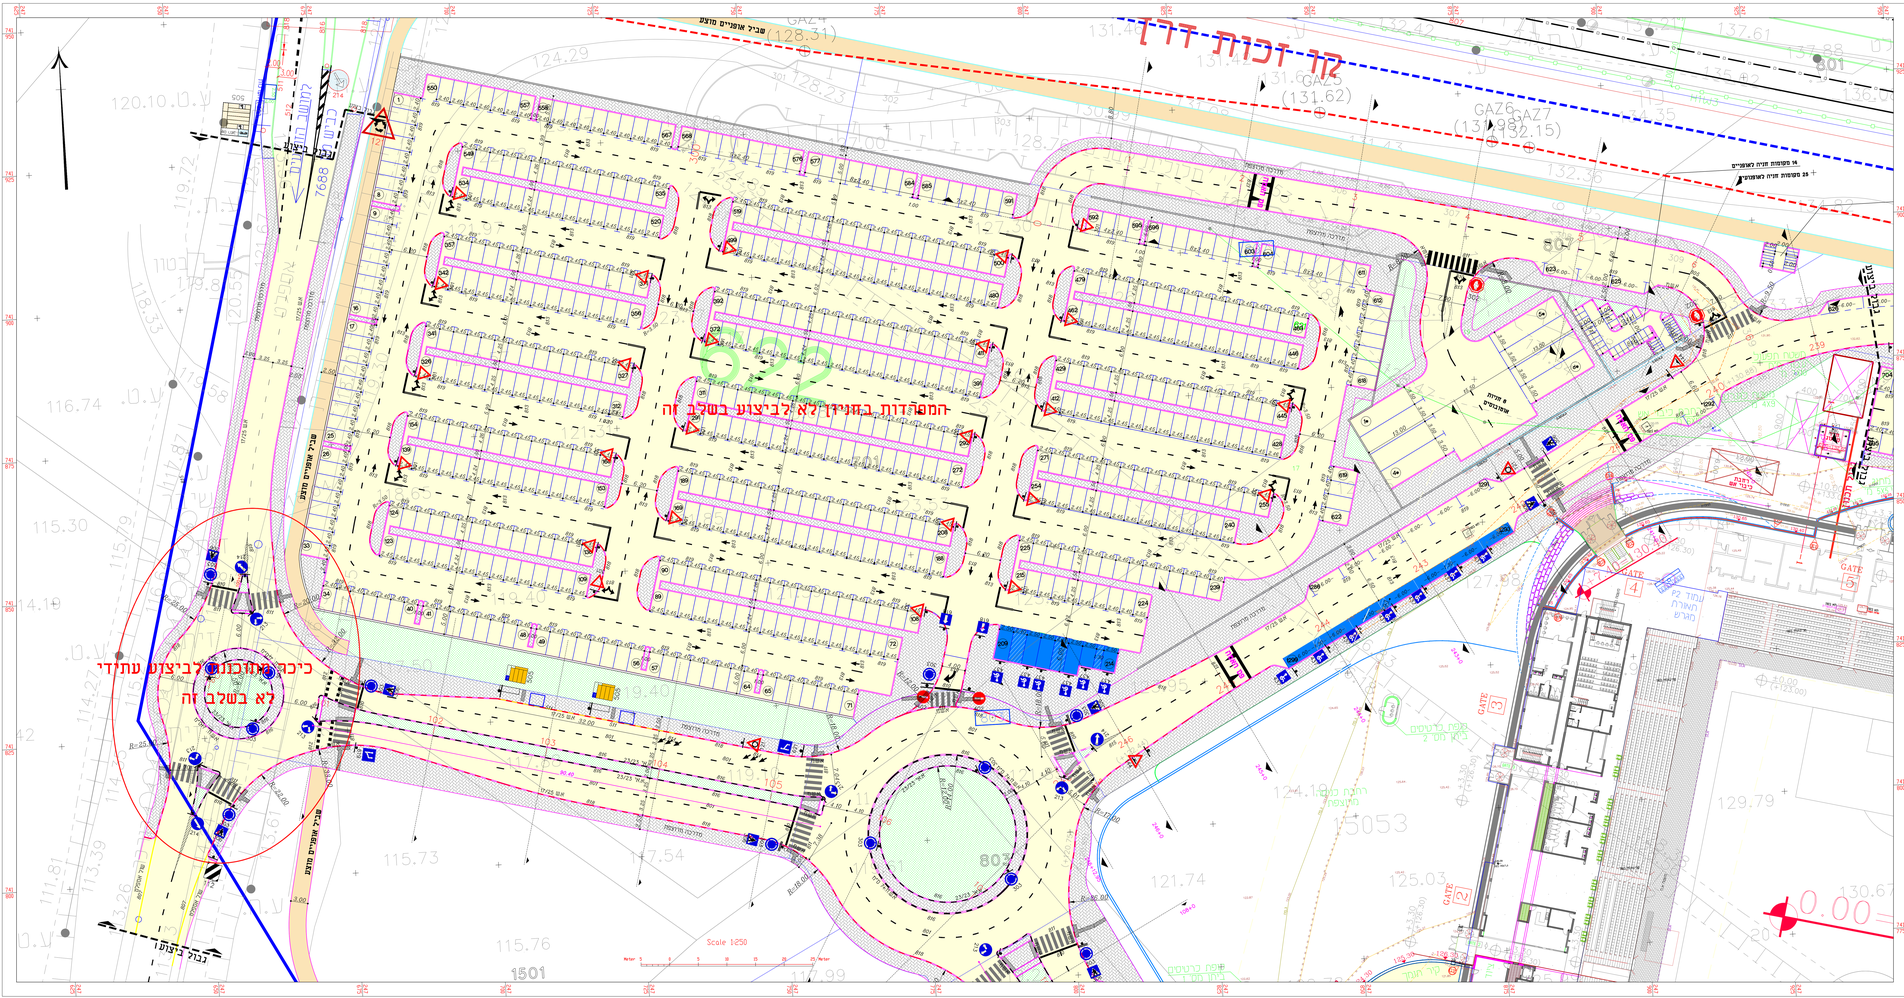

מס' עדכון/ גרסה	תאור העדכון	תאריך	חתימה
01			

הערות

- הסדרות בחוברת לא לביצוע בשלב זה
- ריצופים סדרכות ואבני גן לא לביצוע בשלב זה

מעמד התכנית:

☐ תכנון מוקדם ☒ תכנון מפורט

☐ לביצוע ☐ לאישור ☐ לעיון ☐ לזכרון ☐ לביצוע

שם	תאריך	שם	תאריך	שם	תאריך
					11/09/2023

י.ט הנדסה Y.T Engineering
Transportation Religious Engineering. מרכז הנדסה בתחום הדתות
Nazareth, P.O.Box860, 16440 ת.ד. 860 נצרת 16440
Fax : 077-4703460 : פקס Tel : 04-6540172 : טל
E-mail: office.ytengineering@gmail.com : דוא"ל

מרכיבים: Project:

סברים
איצמדיון סברים

נושא: Title:

תוכנית הסדרי תנועה ותמרור

שם עבור:	עדיית סברים			
מרכיבים:	תכנון:	שרטט:	בדר:	אישר:
שם:	יזאן	יזאן	מארש	מארש
חתימה:				
תאריך:	11/09/2023	11/09/2023	11/09/2023	11/09/2023
מספר תכנית:	מס' תכנית		נוסח מדידה	
2	3.1	tyr-tyr-08		
1:250				
מהדורה:				
00				

אין לשכפלם בחלקם ולהעתיק בכל מתכנית
הנכנס אחד נדרשים הרחת המשתמש
אין לנצל ולא מתחת מאשר לרצונך