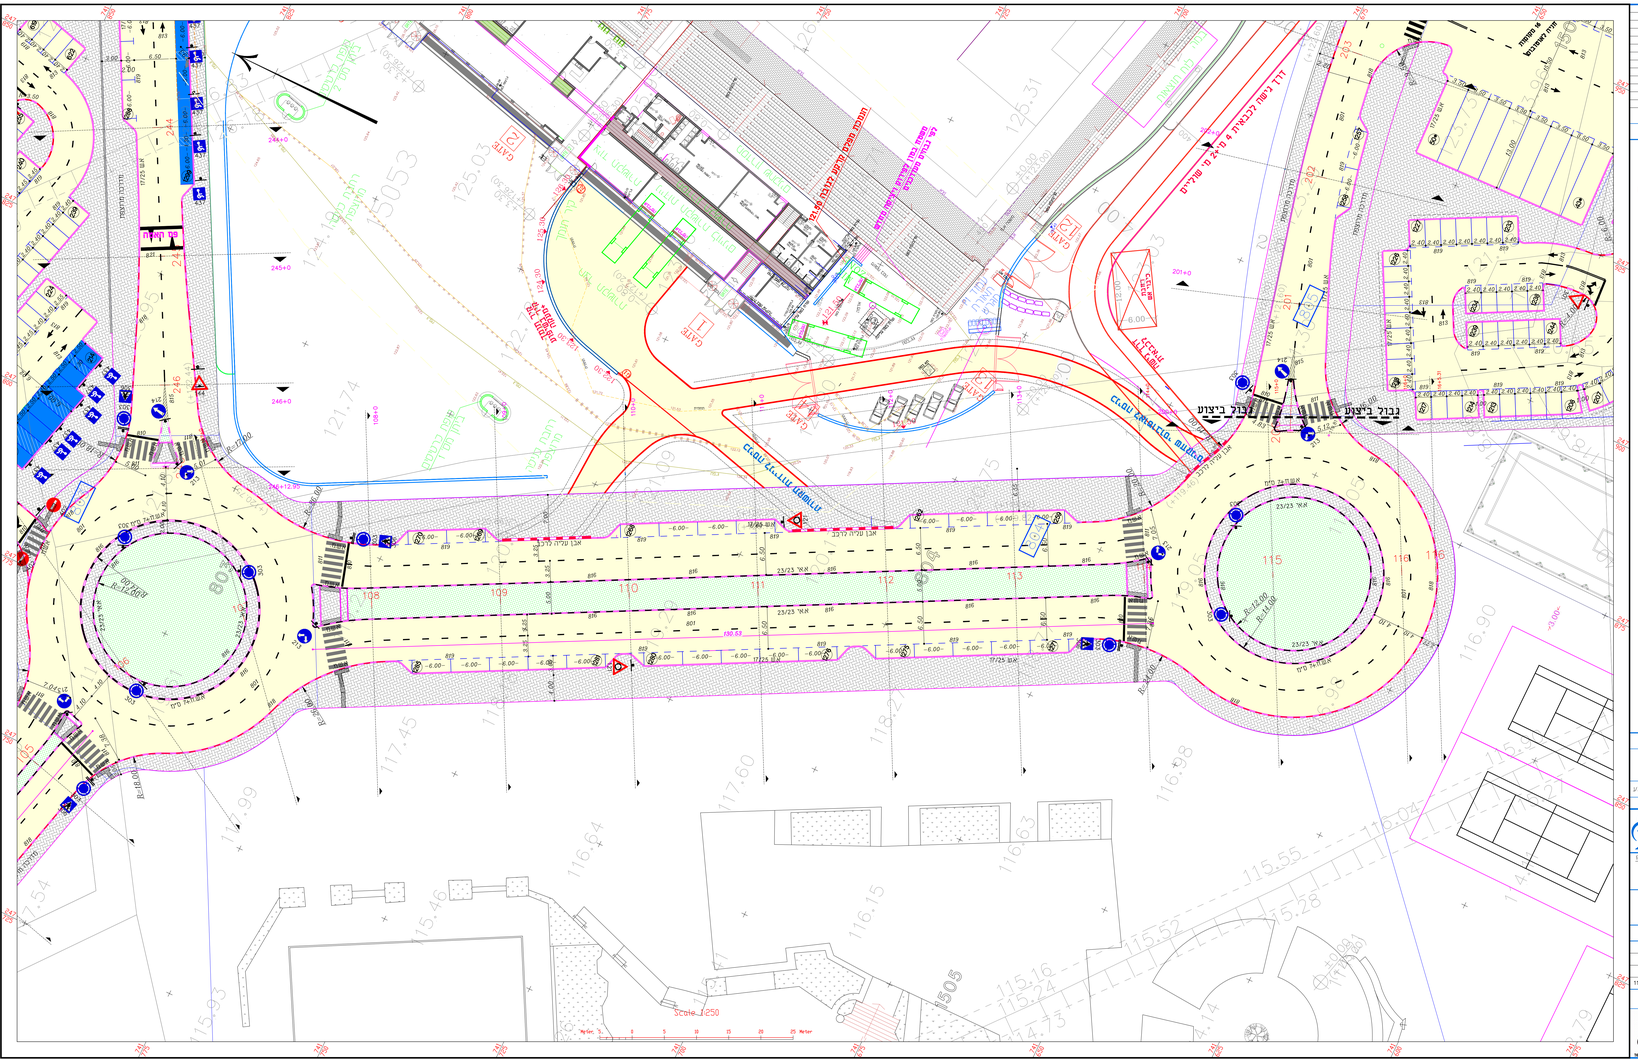

מס' עדכון/ מהדורה	תאור העדכון	תאריך	המרמה
01			

הערות

- הפרדות בחזיון לא לביצוע בשלב זה
- ריצופים למדרכות ואבני גן לא לביצוע בשלב זה

מקרא

מעמד התכנית :

☐ תכנון מוקדם ☒ תכנון מפורט

☐ לעיון ☐ לאישור ☐ לעיון ☒ למכרז ☐ לביצוע

תאו"ל: תאו"ל: תאו"ל: 11/09/2023 תאו"ל:

י.ט הנדסה Y.T Engineering
עבודות מקצועיות בתחום ההנדסה Professional Engineering Works
Nazareth, P.O.B.28810, 16492 נצרת ת.ד. 28810
Fax. 077-4420445 , 050 - פקס. 16492
"אל"מ אלעזר" 077
Email: officeytengineering@gmail.com

פרויקט: Project:

סבריה
איצמדיין סבריה

כותרת: Title:

תוכנית הסדרי תנועה ותמרור

תיק עבור: עיריית סבריה

עורכים ומאשרים:	תכנון:	שרטט:	בקר:	אישור:
שם:	יאן	יאן	מאיר	מאיר
תימרה:				
תאריך:	11/09/2023	11/09/2023	11/09/2023	11/09/2023

סולם תכנית:	מס' תכנית:	שם שרטוט:	קנה מידה:
2	3.2	tvr-tvr-08	1:250

מהדורה: 00

- אין להשתמש בחתימה הקיימת בטבלה מתחבית
- הכנסת אחיד בקריקה הפיות המאושרת
- אין לבצע דבר אחתם "מאשר לביצוע"