חתך טיפוסי כביש מס' 9 (חתך 9107)

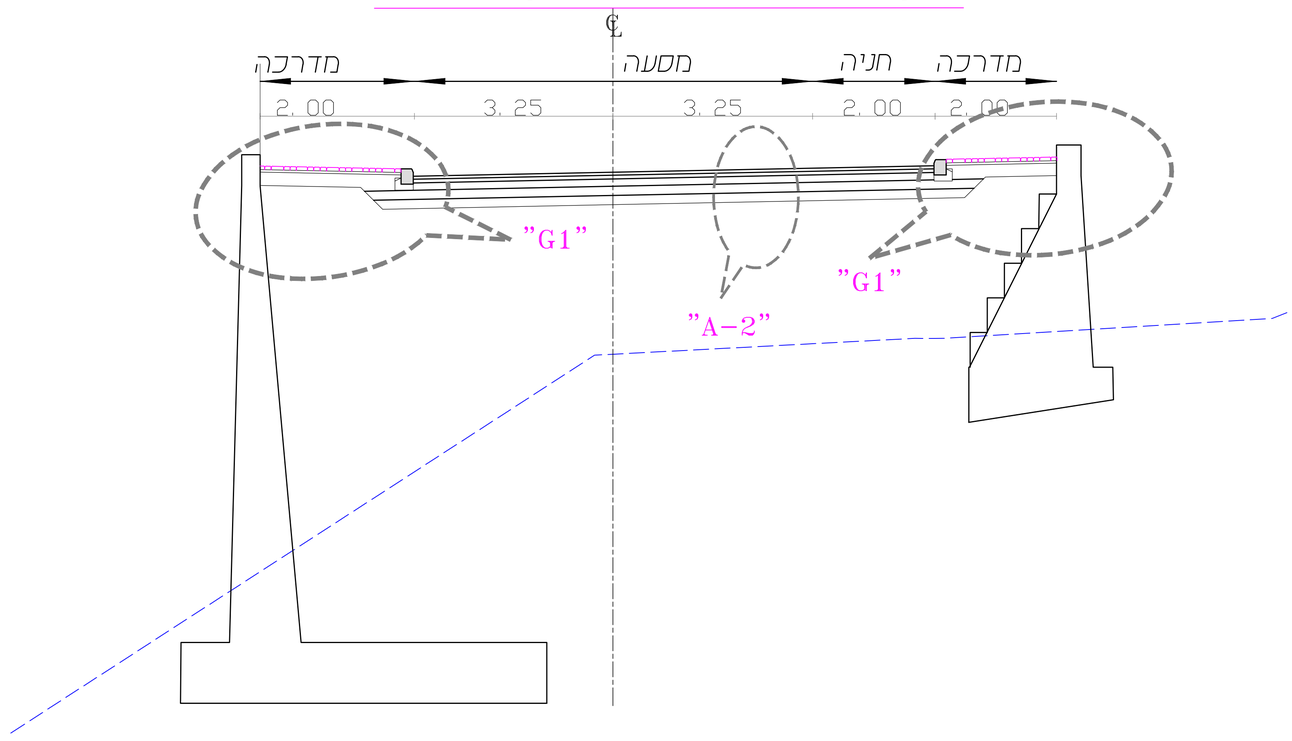

חתך טיפוסי כביש מס' 3 (חתך 334)

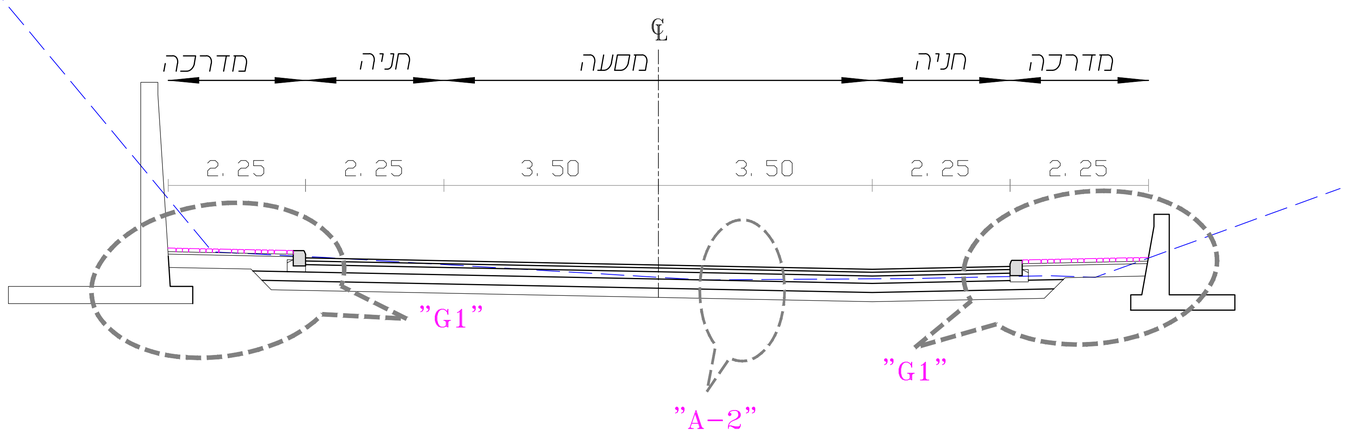

חתך טיפוסי כביש מס' 3 (חתך 318)

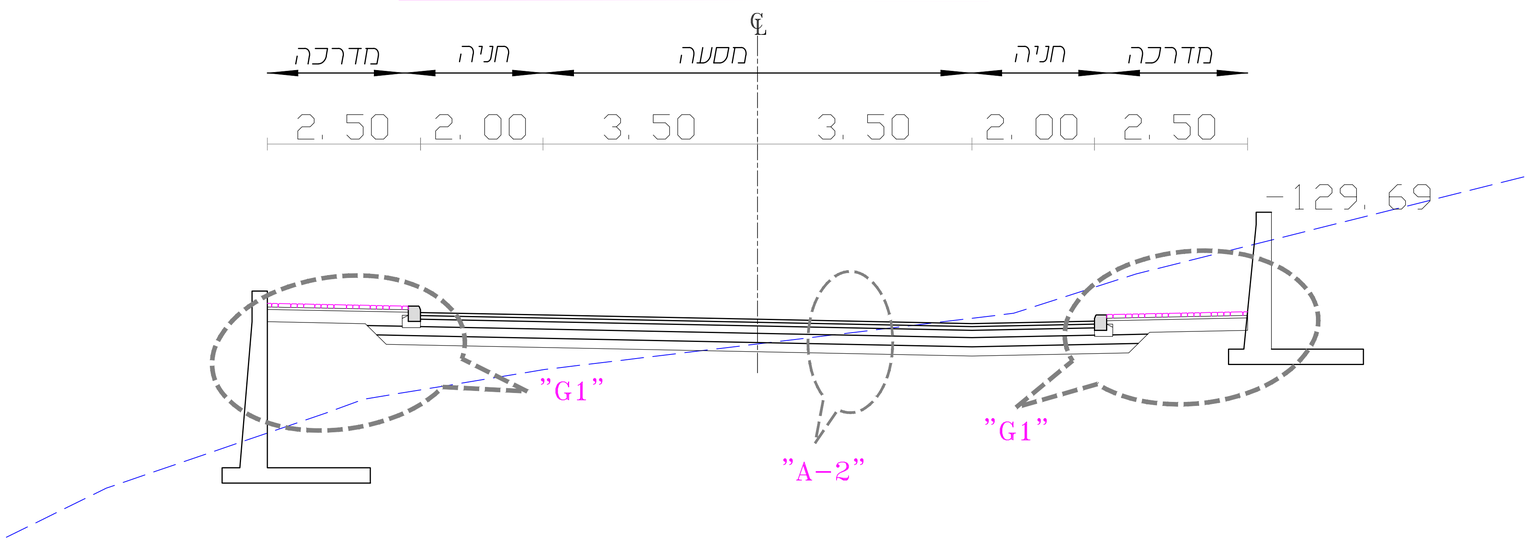

מס. עדכון /מהדורה	תאור העדכון	תאריך :	חתימה
1			

תרשים סביבה / חלוקת גיליונות :

מעמד התכנית :

תכנון ארעי ○ תכנון מפורט ●
תכנון מוקדם ○

לעיון	סופי	לעיון	למכרז	לביצוע
○	○	○	●	○
תאריך :	תאריך :	תאריך :	תאריך : 21/08/24	תאריך :

גרונר ד.א.ל מהנדסים בע"מ
טירת הכרמל ת.ד. 30200 85 רח' היוזמה 2 פארק עסקים
טל' 04-8559111 פקס' 04-8559100

פרוייקט :
טבריה
ואדי רקת

שם התכנית : חתכים טיפוסיים

הוכן עבור : עירית טבריה

עורכים ומאשרים	שרטט :	תכנן :	בקר :	לקוח :
שם :	ו.ש.	ו.ש.	משה	
חתימה :				
תאריך :	21/08/24	21/08/24	21/08/24	

סהיכ תכניות:	מס. תכנית :	שם הקובץ	קנה מידה :
	5000	5000	1:100

מס' העבודה: 73940 מהדורה: 00

H:\73940 הרכבת\SHEETE-FILE\5000.dwg, 27/08/2024 09:46:48, DWG To PDF.pc3