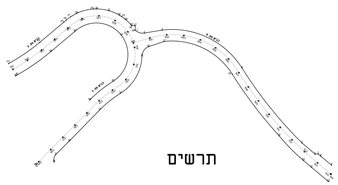

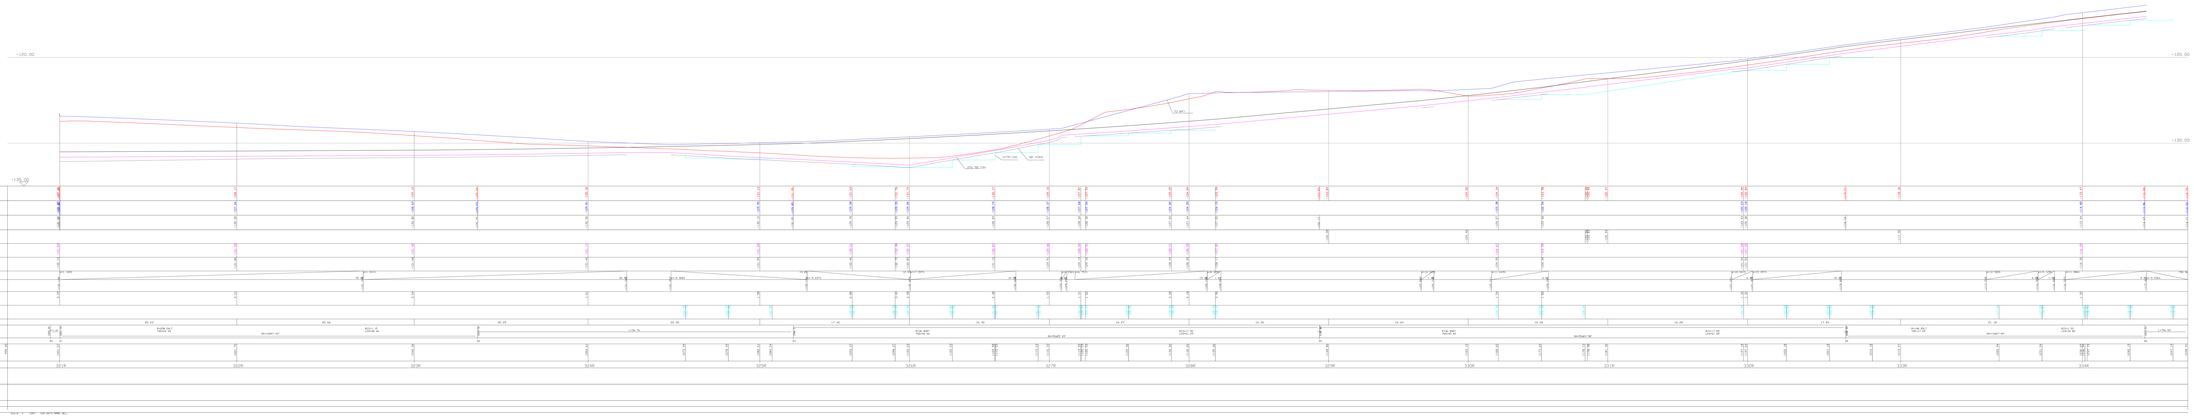

פריסה קיר בין חתכים 321 - 334
צד דרום \ מערב
נקודות 40-46

מס' שינוי	תאור שינוי	תאריך	חתימה

סרטים בגיבוי • הוראות עדכונים:

משרד התחבורה

תכנון אדריכלי		תכנון ממדים	
מ. מקיף	מ. מסר	מ. מקיף	מ. מסוכן
תאריך	תאריך	תאריך	תאריך

מינהל הנדסת הדרכים מ"מ
מת"ל הנדסה בע"מ
מ"ר הנדסה בע"מ

פרויקט: מבריח
ואדי רמת

שם הקובץ: פריסות קירות תמכים
פריסה בין נקודות 40-46

שם שער: קירות מבריח

מבוצע	אישור	תכנון	בקרה
מבוצע			
תאריך			
01-06-21			

קנ.מ. אופקי	קנ.מ. אנכי	מס' תכנית	מס' גרסה
1:100/100	1:100	7000	00