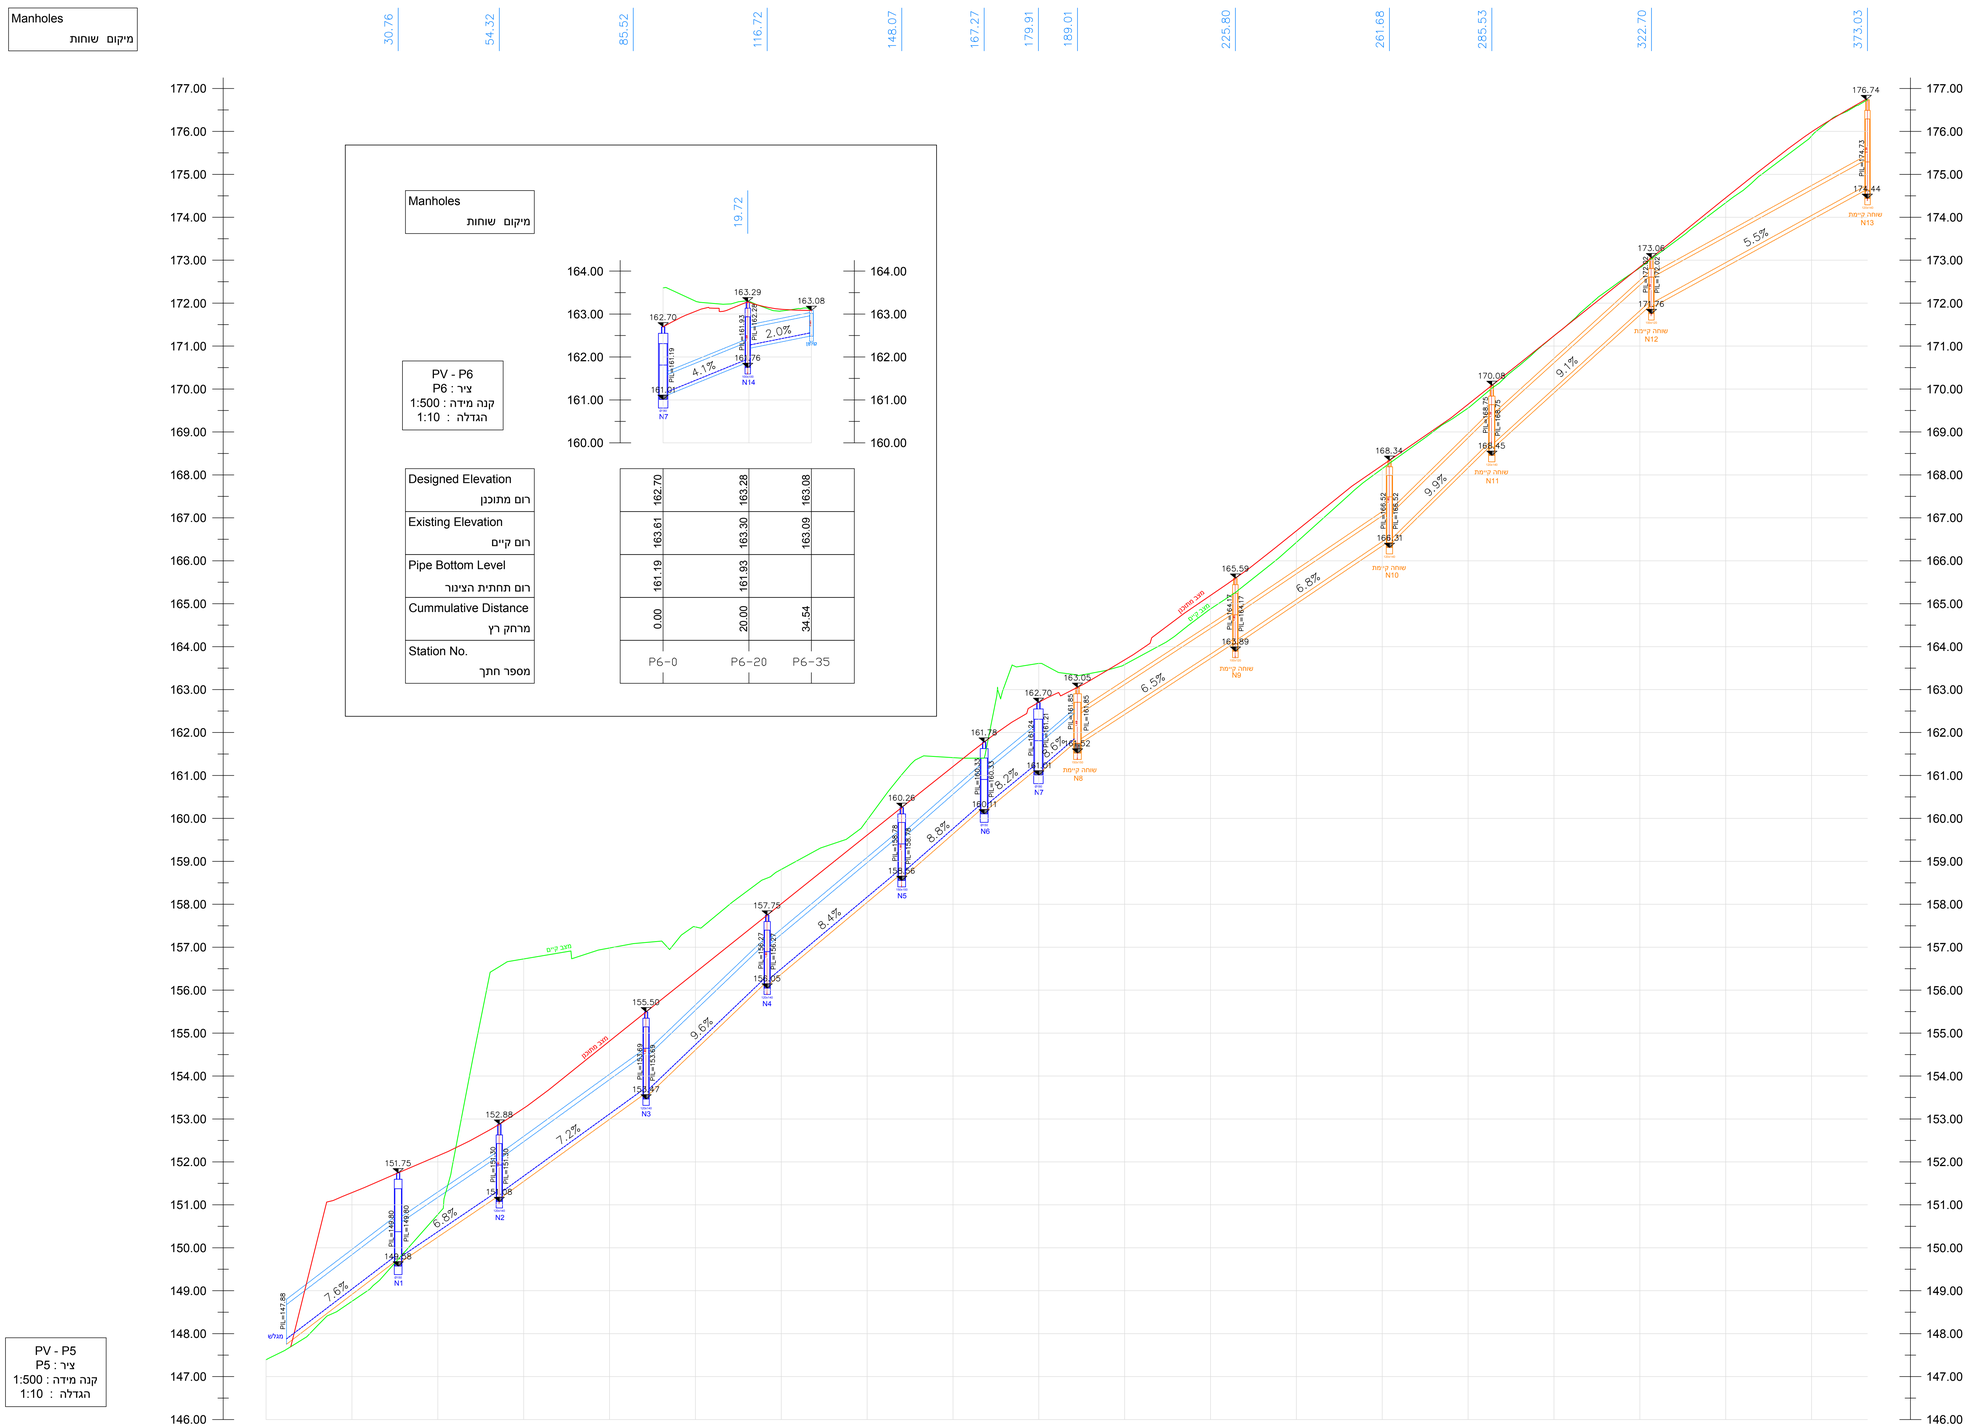

Manholes
מיקום שוחות

PV - P6
ציר : P6
קנה מידה : 1:500
הגדלה : 1:10

Designed Elevation רום מתוכנן	162.70	163.28	163.08
Existing Elevation רום קיים	163.61	163.30	163.09
Pipe Bottom Level רום תחתית הצינור	161.19	161.93	
Cummulative Distance מרחק רץ	0.00	20.00	34.54
Station No. מספר חתך	P6-0	P6-20	P6-35

PV - P5
ציר : P5
קנה מידה : 1:500
הגדלה : 1:10

| | | |