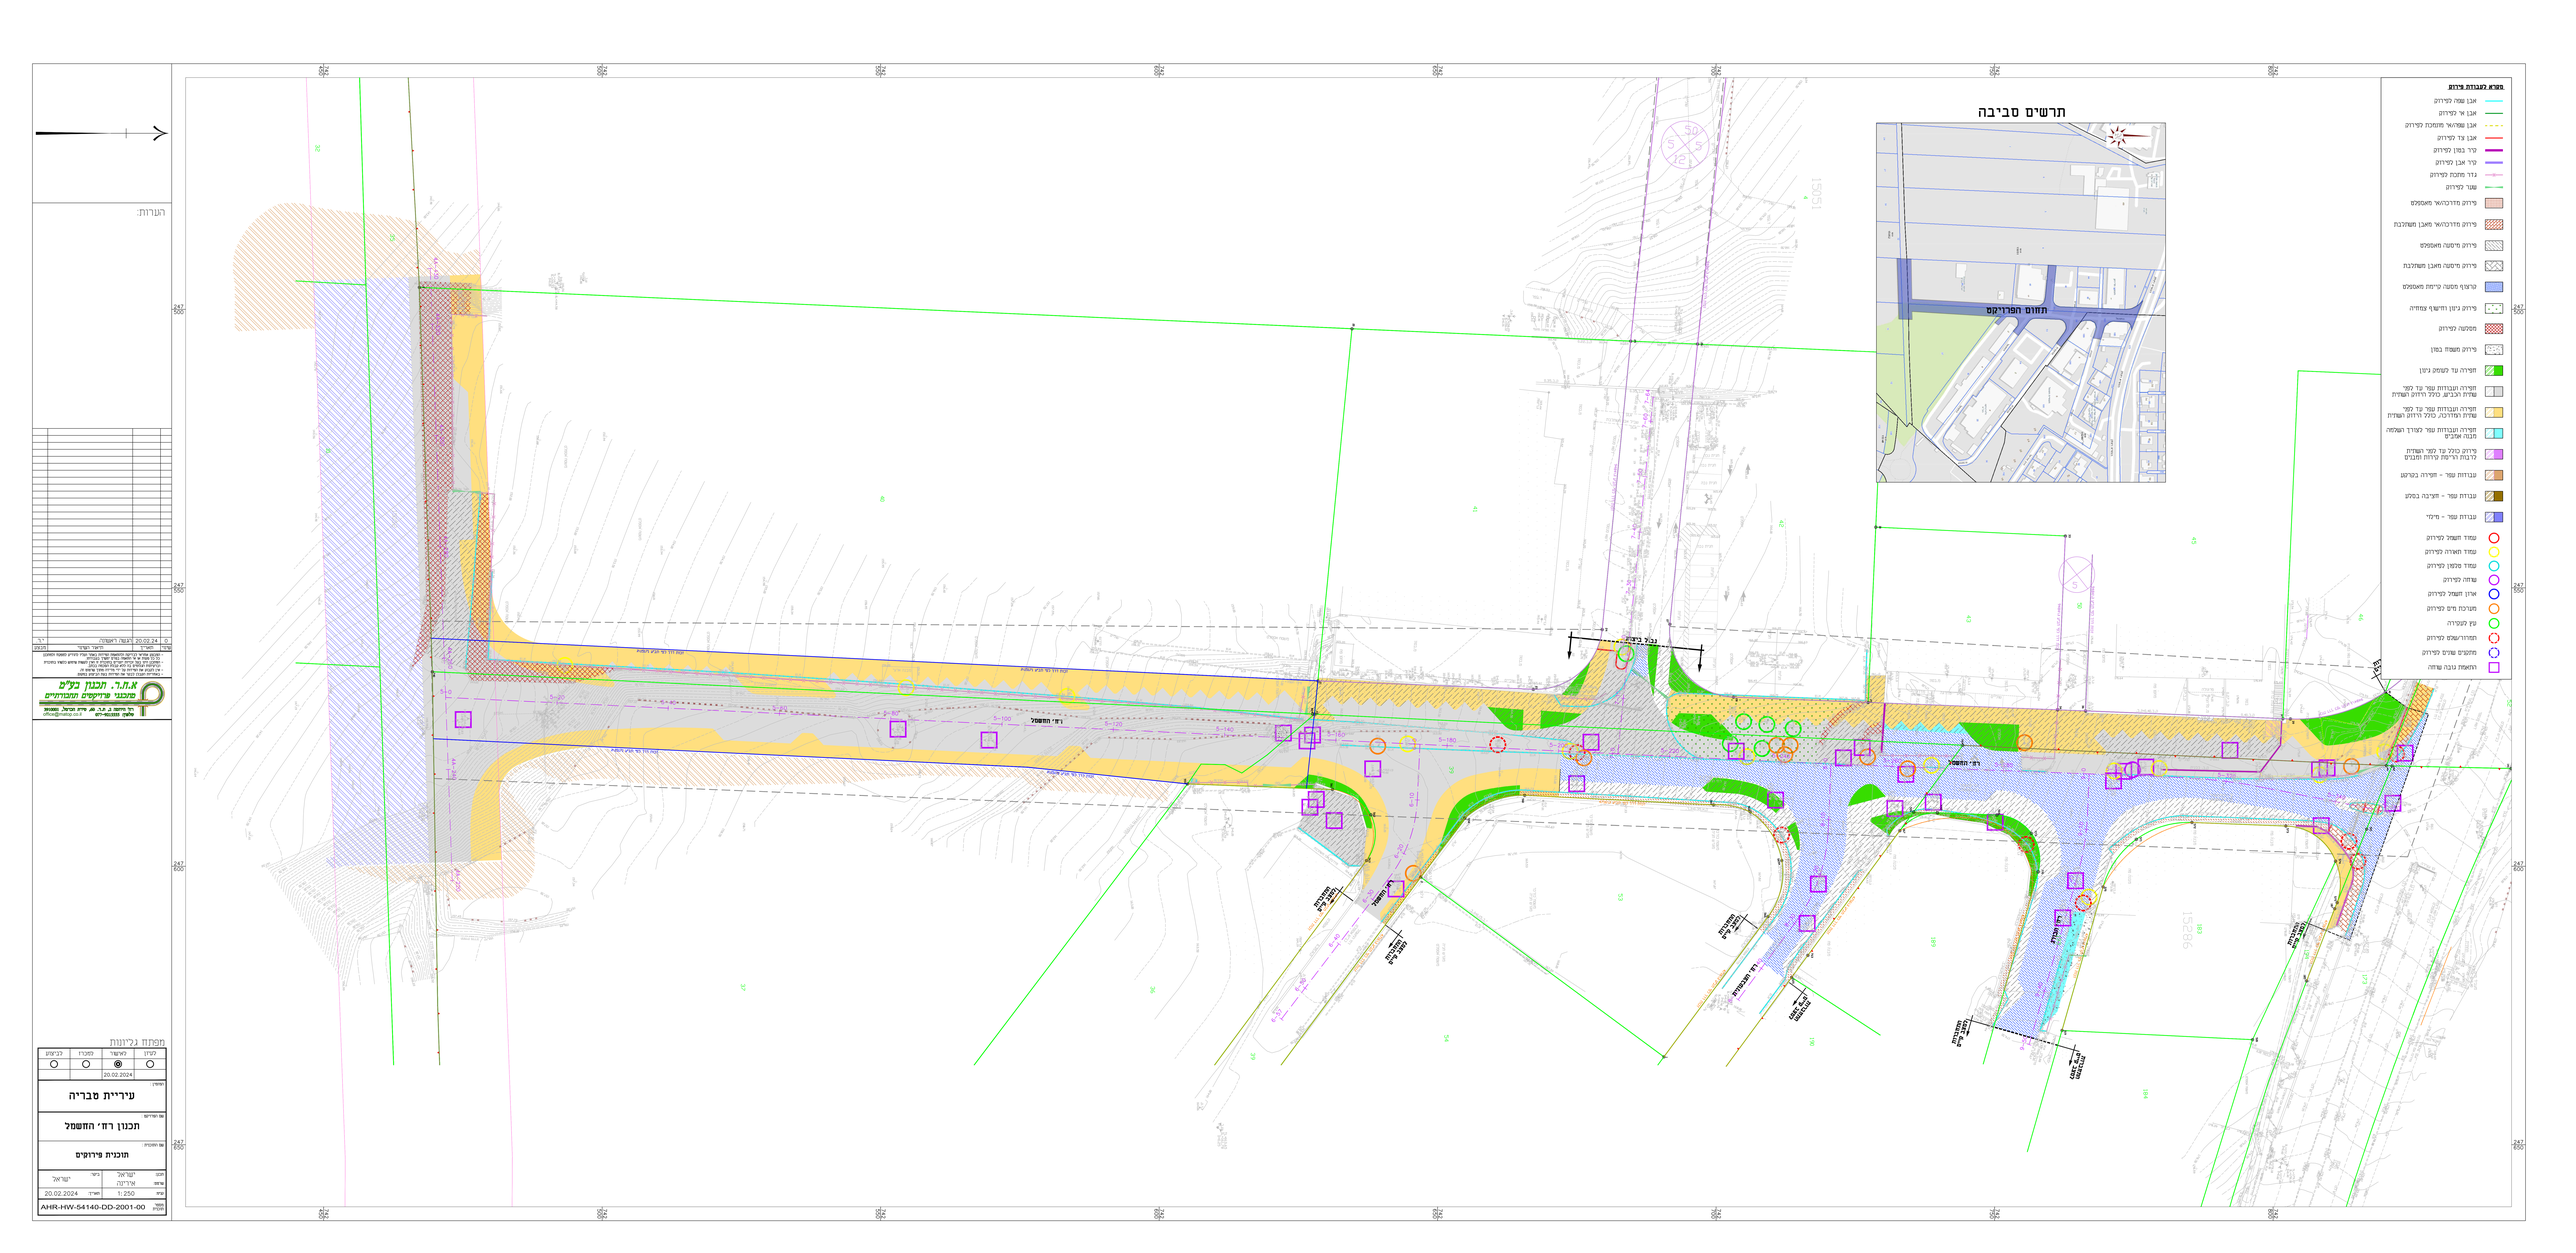

הערות:

תרשים סביבה
תחום הפרויקט
רח' החשמל
247 500
247 550
247 600
247 650

מקרא לעבודת פירוק

—	אבן שפה לפירוק
—	אבן אי לפירוק
- - -	אבן שפה/אי מונמכת לפירוק
—	אבן צד לפירוק
▬	קיר בטון לפירוק
▬	קיר אבן לפירוק
—x—	גדר מתכת לפירוק
⋈	שער לפירוק
▨	פירוק מדרכה/אי מאספלט
▨	פירוק מדרכה/אי מאבן משתלבת
▨	פירוק מיסעה מאספלט
▨	פירוק מיסעה מאבן משתלבת
▨	קרצוף מסעה קיימת מאספלט
▨	פירוק גינון וחישוף צמחיה
▨	מסלעה לפירוק
▨	פירוק משטח בטון
▨	חפירה עד לעומק גינון
▨	חפירה ועבודות עפר עד לפני שתית הכביש, כולל הידוק השתית
▨	חפירה ועבודות עפר עד לפני שתית המדרכה, כולל הידוק השתית
▨	חפירה ועבודות עפר לצורך השלמה מבנה אמביט
▨	פירוק כולל עד לפני השתית לרבות הריסת קירות ומבנים
▨	עבודות עפר - חפירה בקרקע
▨	עבודת עפר - חציבה בסלע
▨	עבודת עפר - מילוי
○	עמוד חשמל לפירוק
○	עמוד תאורה לפירוק
○	עמוד טלפון לפירוק
○	שוחה לפירוק
○	ארון חשמל לפירוק
○	מערכת מים לפירוק
○	עץ לעקירה
◌	תמרור/שלט לפירוק
◌	מתקנים שונים לפירוק
□	התאמת גובה שוחה

שינוי	תאריך	תיאור השינוי	מבצע
0	20.02.24	הגשה ראשונה	י.ר.

- המבצע אחראי לבדיקת ולהתאמת המידות באתר ועליו להודיע למפקח ולמתכנן כל כל טעות או אי התאמה בטרם ימשיך בעבודתו.
- המתכנן הינו בעל זכויות יוצרים בתוכנית זו ואין לעשות שימוש כלשהו בתוכנית וברעיונות הגלומים בה ללא קבלת הסכמה בכתב.
- אין לקבוע את המידות על ידי מדידה מתוך שרטוט זה.
- באחריות הקבלן לבקר את המידות בעת הביצוע במקום.

א.ח.ר. תכנון בע"מ
מתכנני פרויקטים תחבורתיים
רח' היוזמה 2, ת.ד. 60, טירת הכרמל, 3910001
טלפון: 077-9215555
office@matop.co.il

מפתח גליונות

לעיון	לאישור	למכרז	לביצוע
○	◉	○	○
	20.02.2024		

המזמין:
עיריית טבריה

שם הפרויקט:
תכנון רח' החשמל

שם התוכנית:
תוכנית פירוקים

תכנן:	ישראל	ביקר:	ישראל
שרטט:	אירינה		
קנ"מ:	1:250	תאריך:	20.02.2024
מספר תוכנית	AHR-HW-54140-DD-2001-00		