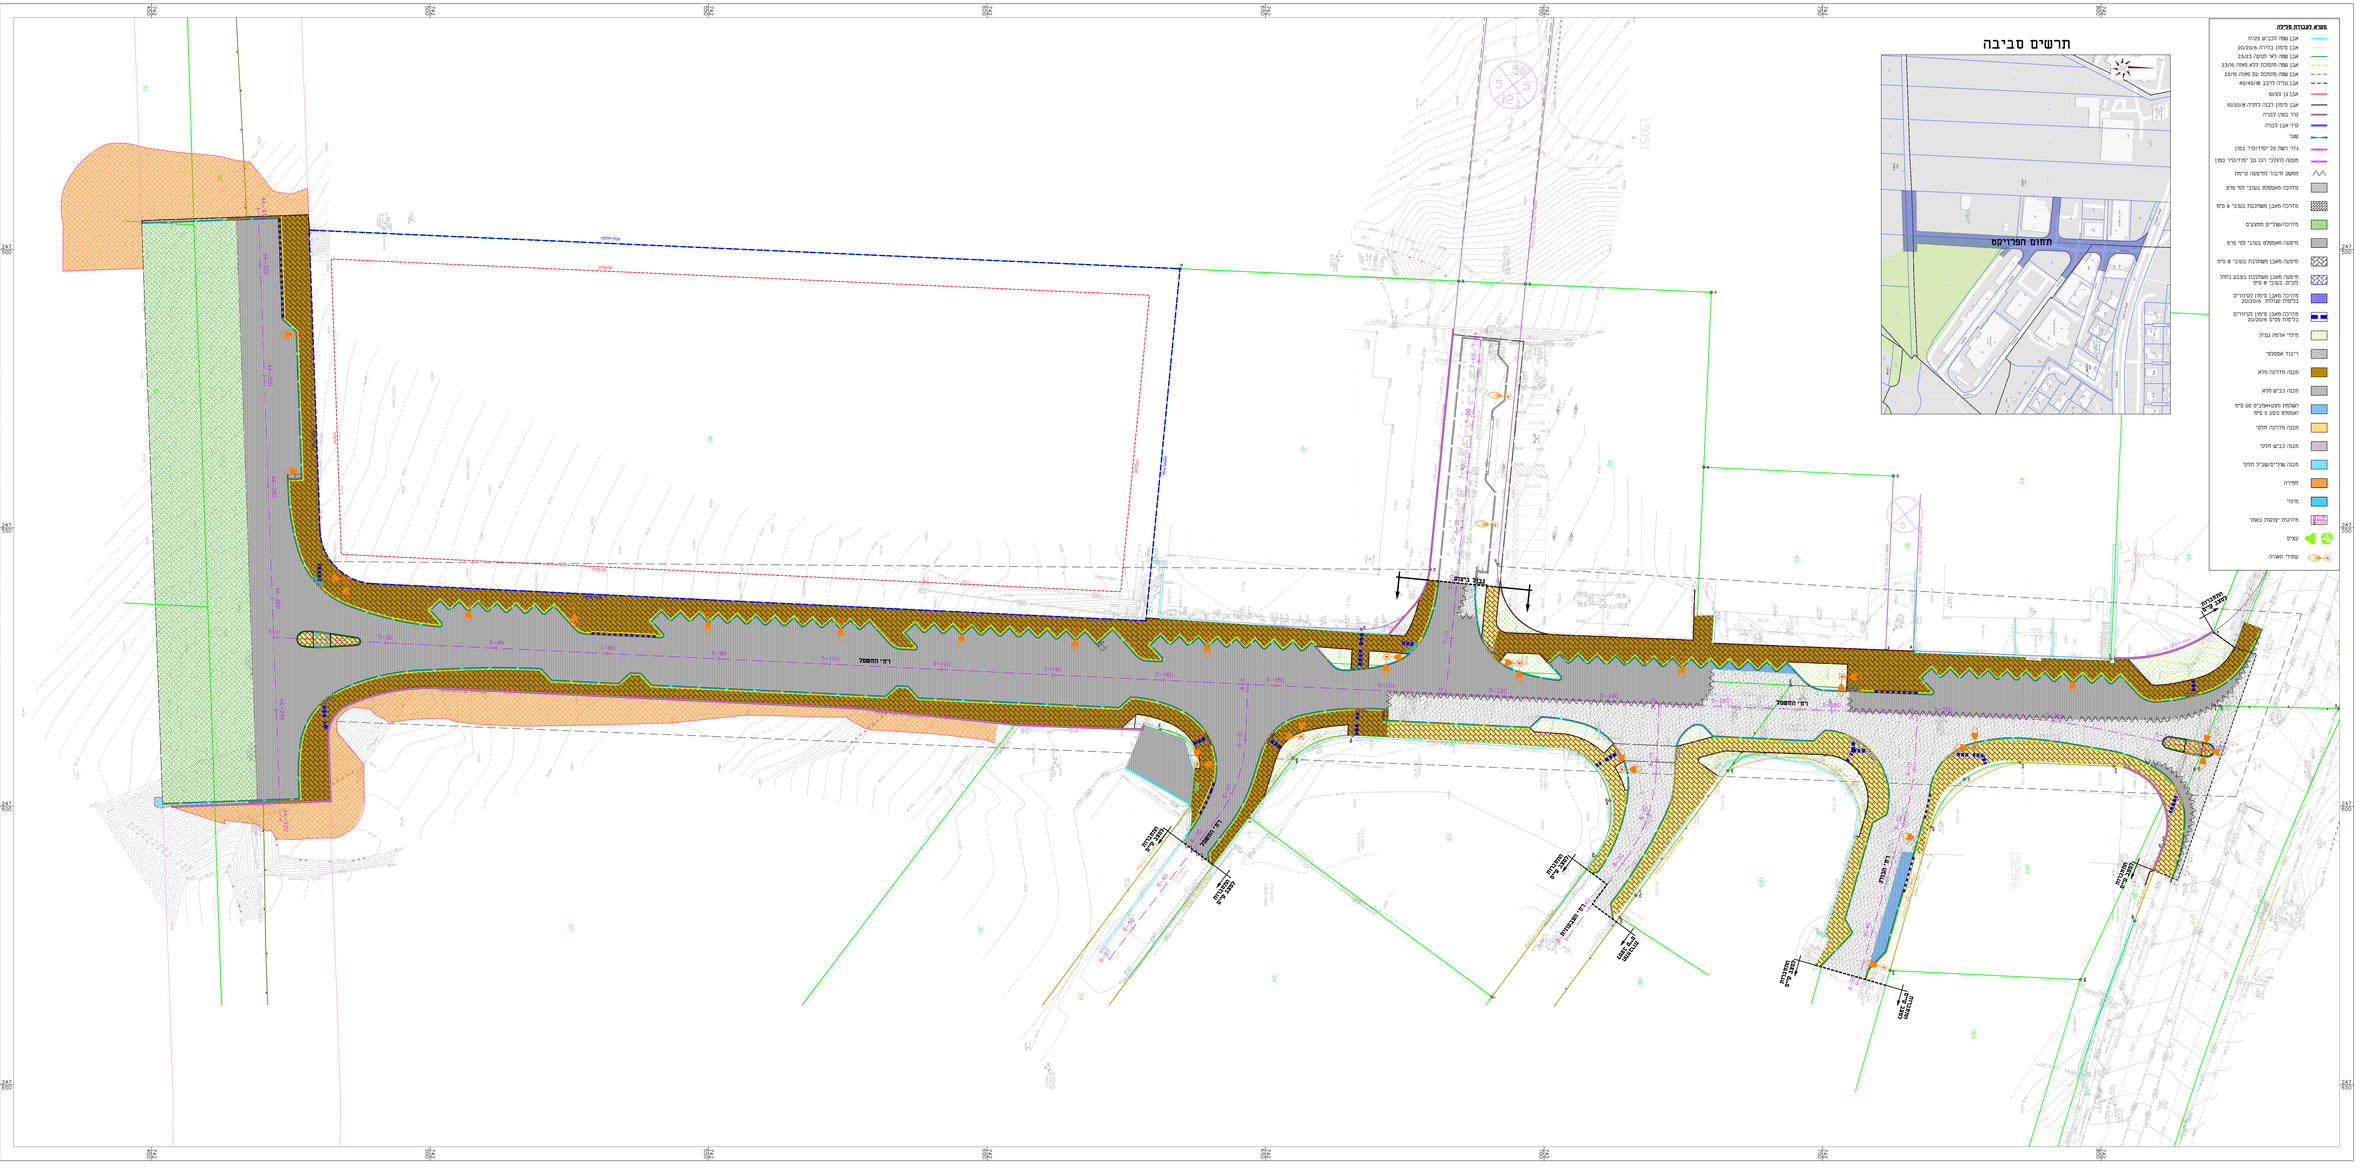
תרשים סביבה
תחום הפרויקט
מפתח לתכנית סלילה
אבן שפה רגילים 15/25
אבן מיתון נהרות 20/30/6
אבן שפה לאי תנועה 23/23
אבן שפה מחוסכת ללא מאה 23/6
אבן שפה מחוסכת עם מאה 23/6
אבן סלילה לרכב 45/45/8
אבן ן 50/50
אבן מיתון רבה לחיה 10/30/6
טיר בטון לבנה
טיר אבן לבנה
שער
גדר רשת על יסודיעד בטון
מעטה לחיבור רעל על יסודיעד בטון
מפשוש חדגור למיפשוש קיימת
מדרכה מאספלט בשביל לפי מדים
מדרכה מאבן משתלבת בשביל 6 מ"מ
מדרכה/שביל מחצבים
מיסעה מאספלט בשביל לפי מדים
מיסעה מאבן משתלבת בשביל 8 מ"מ
מיסעה מאבן משתלבת בצבע כחול לפי בשביל 8 מ"מ
מדרכה מאבן מיתון קיימת קיימים בגישת שלמה 20/30/6
מדרכה מאבן מיתון קיימת קיימים בגישת מסים 20/30/6
מיכלי אחזה עצית
ריבוד אספלט
מבנה מדרכה מלא
מבנה כביש מלא
השלמת מגן-אמבים 20 מ"מ האספלט נסיב 5 מ"מ
מבנה מדרכה חלקי
מבנה כביש חלקי
מבנה שליש-שביל חלקי
חשיבה
מיכלי
מדרגות יבשות באדר
עצים
עמודי תאורה
רח' החשמל
נגזר בחצר
נגזר בחצר
מפתח לתכנית סלילה
מפתח לתכנית סלילה
מפתח לתכנית סלילה