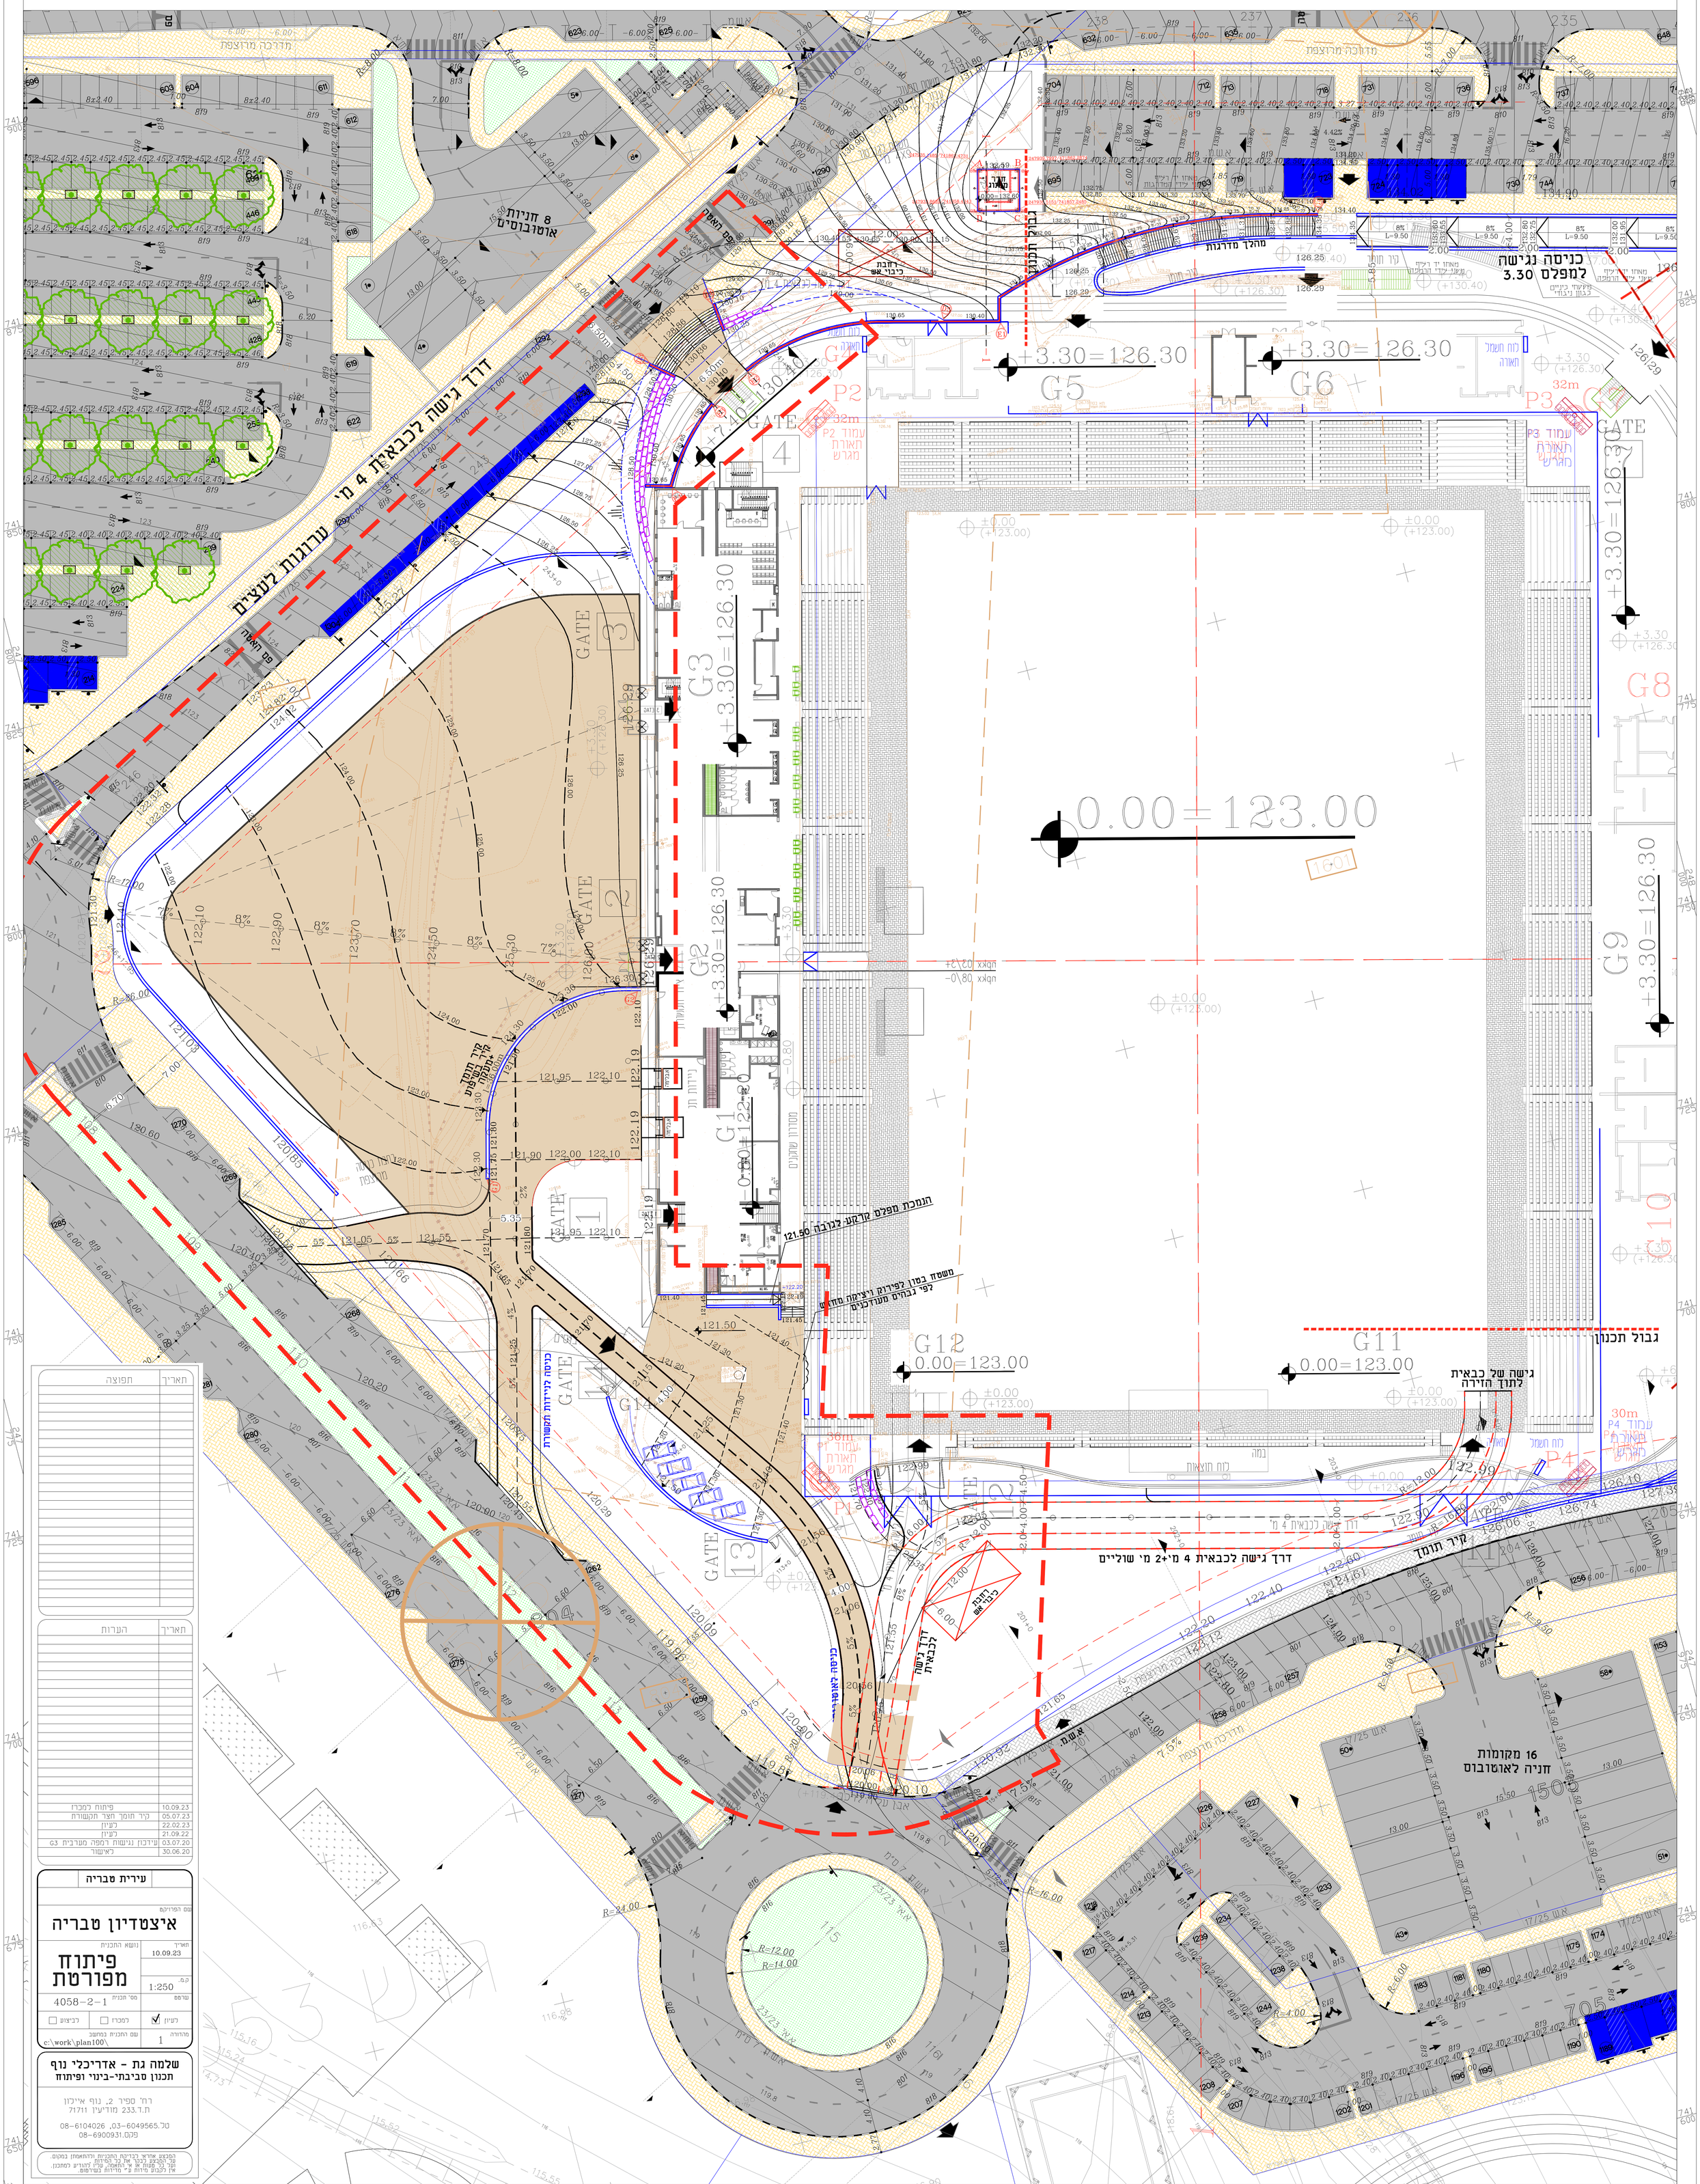

תאריך	תפוצה

תאריך	הערות
10.09.23	פיתוח למכרז
05.07.23	קיר תומך חצר תקשורת
22.02.23	לעיון
21.09.22	לעיון
03.07.20	עידכון נגישות רמפה מערבית G3
30.06.20	ראשוני

עירית טבריה

שם הפרויקט
איצטדיון טבריה

נושא התכנית
פיתוח מפורטת

תאריך	10.09.23
ק.מ.	1:250
שרטט	לעיון ☑
מס' תכנית	4058-2-1
מהדורה	1
שם התכנית במחשב	c:\work\plan100\

☐ לביצוע ☐ למכרז

שלמה גת - אדריכלי נוף
תכנון סביבתי-בינוי ופיתוח

רח' ספיר 2, נוף איילון
ת.ד.233 מודיעין 71711

טל.03-6049565, 08-6104026
פקס.08-6909931

המצגת, אחראי לבדיקת התכניות ולהתאמתן במקום.
מי המצגת לבקר את כל המידות.
ומה כל סטיה, אי התאמה, עליו להודיע למתכנן.
אין לקבוע מידות ע"י מדידות בשרטוט.