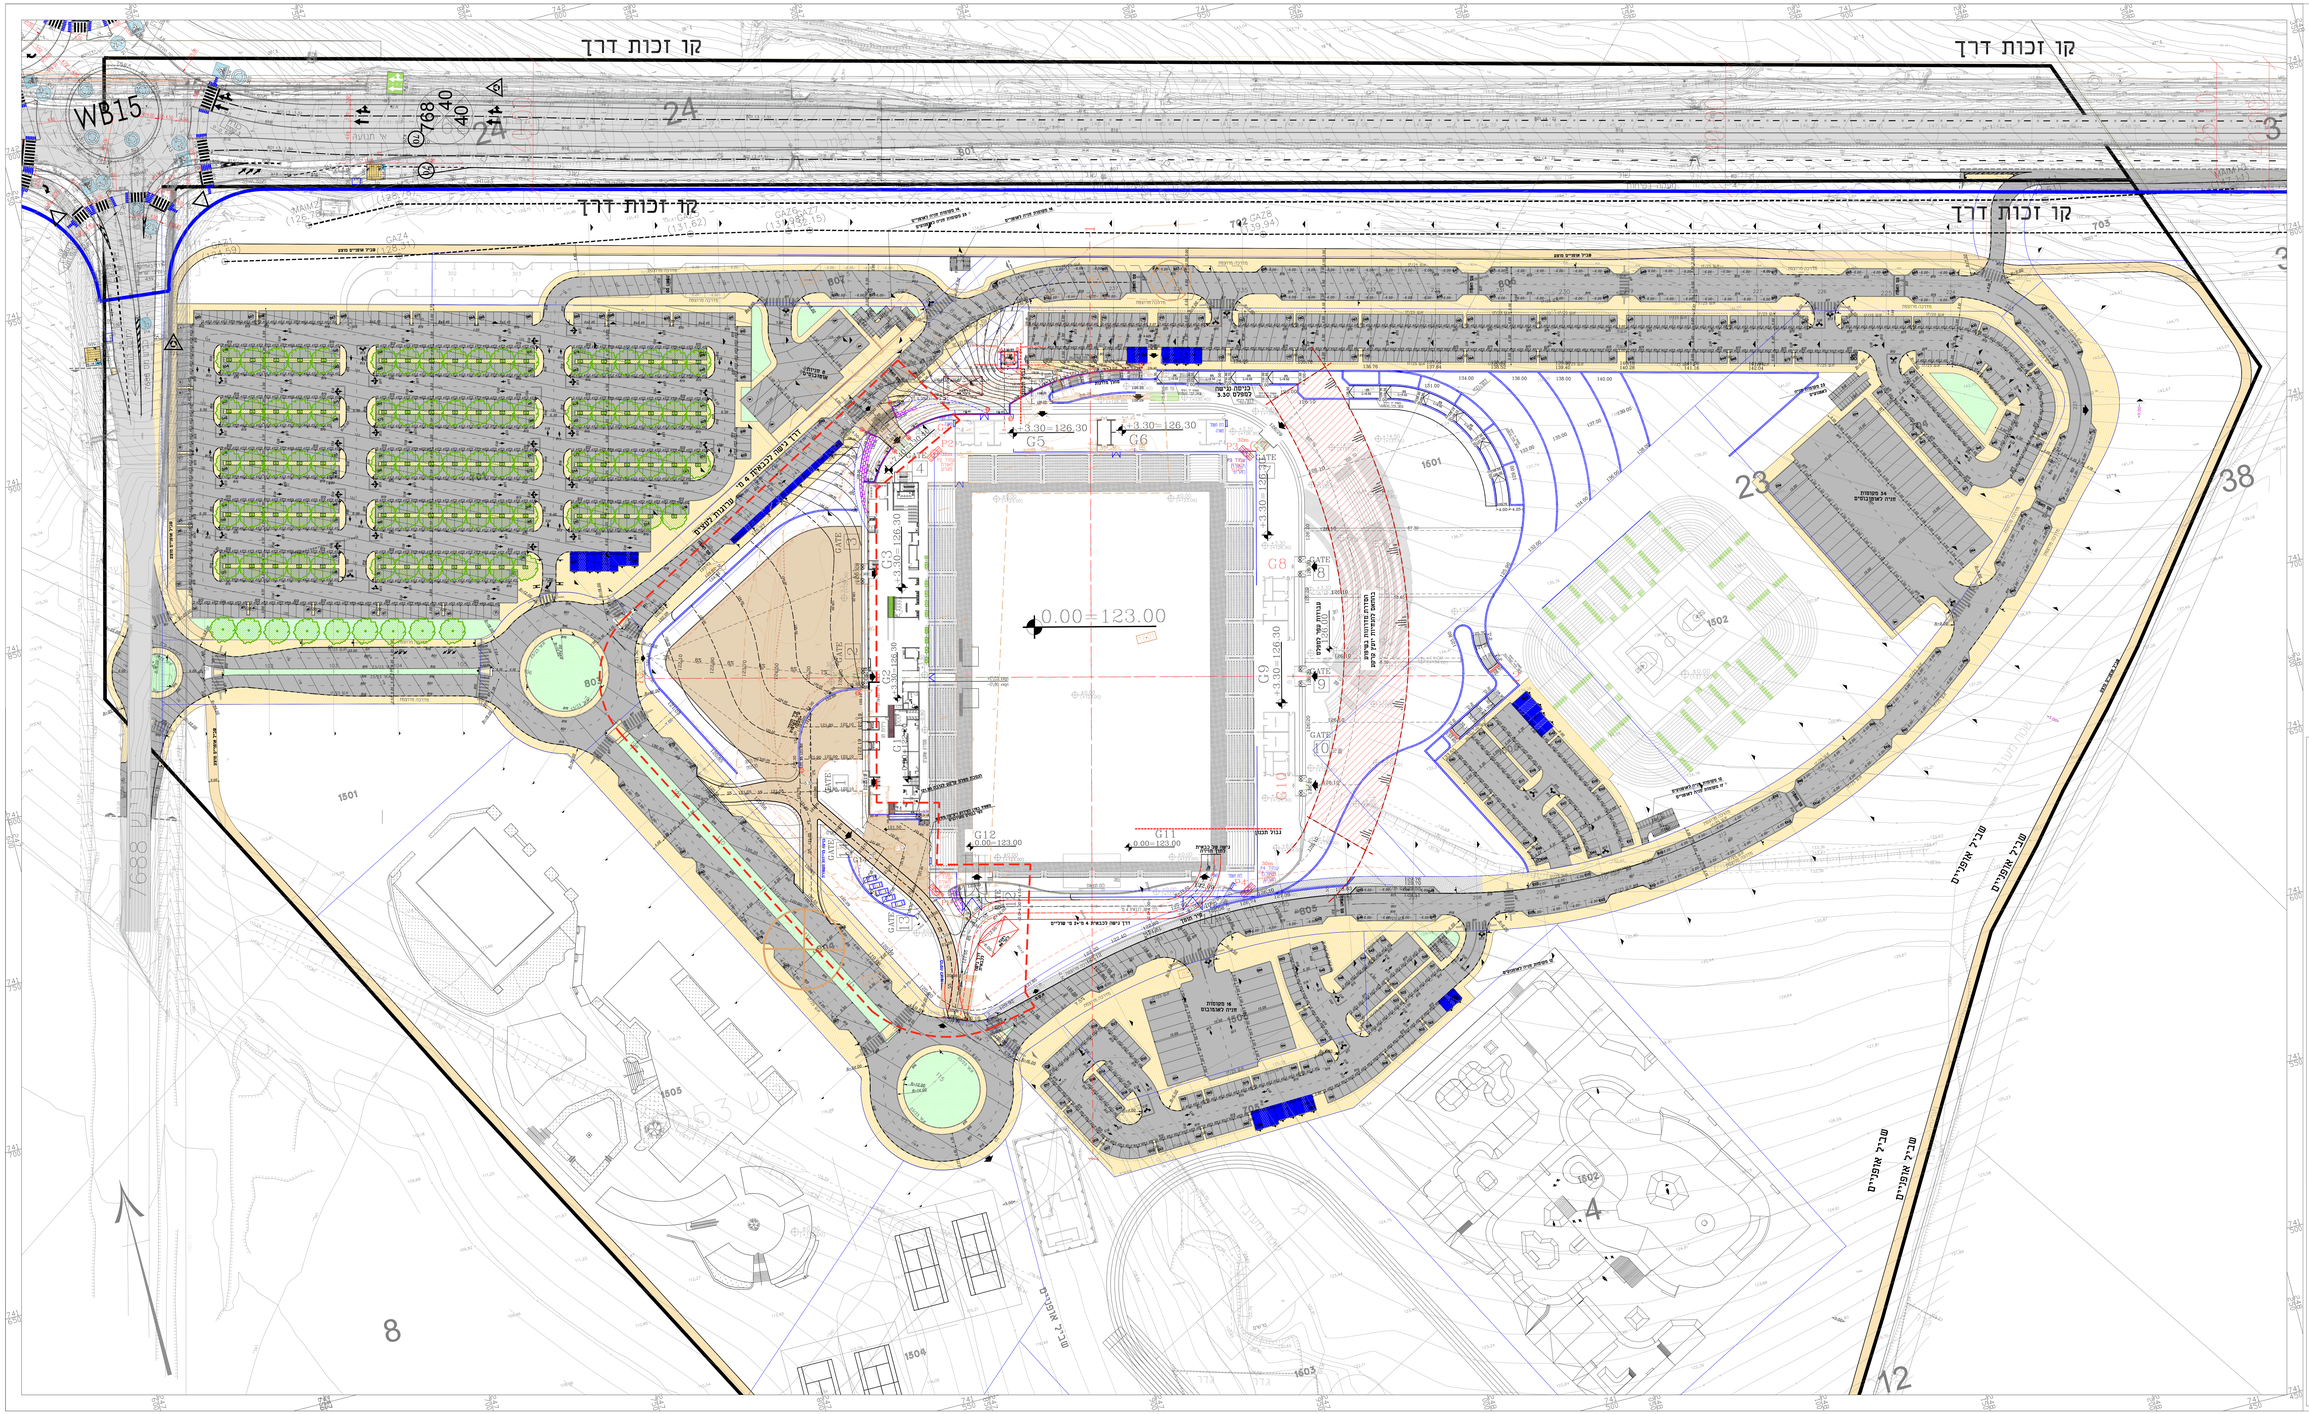
קו זכות דרך
קו זכות דרך
קו זכות דרך
קו זכות דרך
0.00=123.00
+3.30=126.30
G1
G2
G3
G5
G6
G8
G9
G10
G11
G12
GATE
1501
1502
1504
1505
1603
1605
8
12
23
24
38
WB15
שביל אופנועים
שביל אופנועים
שביל אופנועים
שביל אופנועים
אזור מסחרי
אזור לאכלוסים
אזור לאכלוסים
אזור לאכלוסים