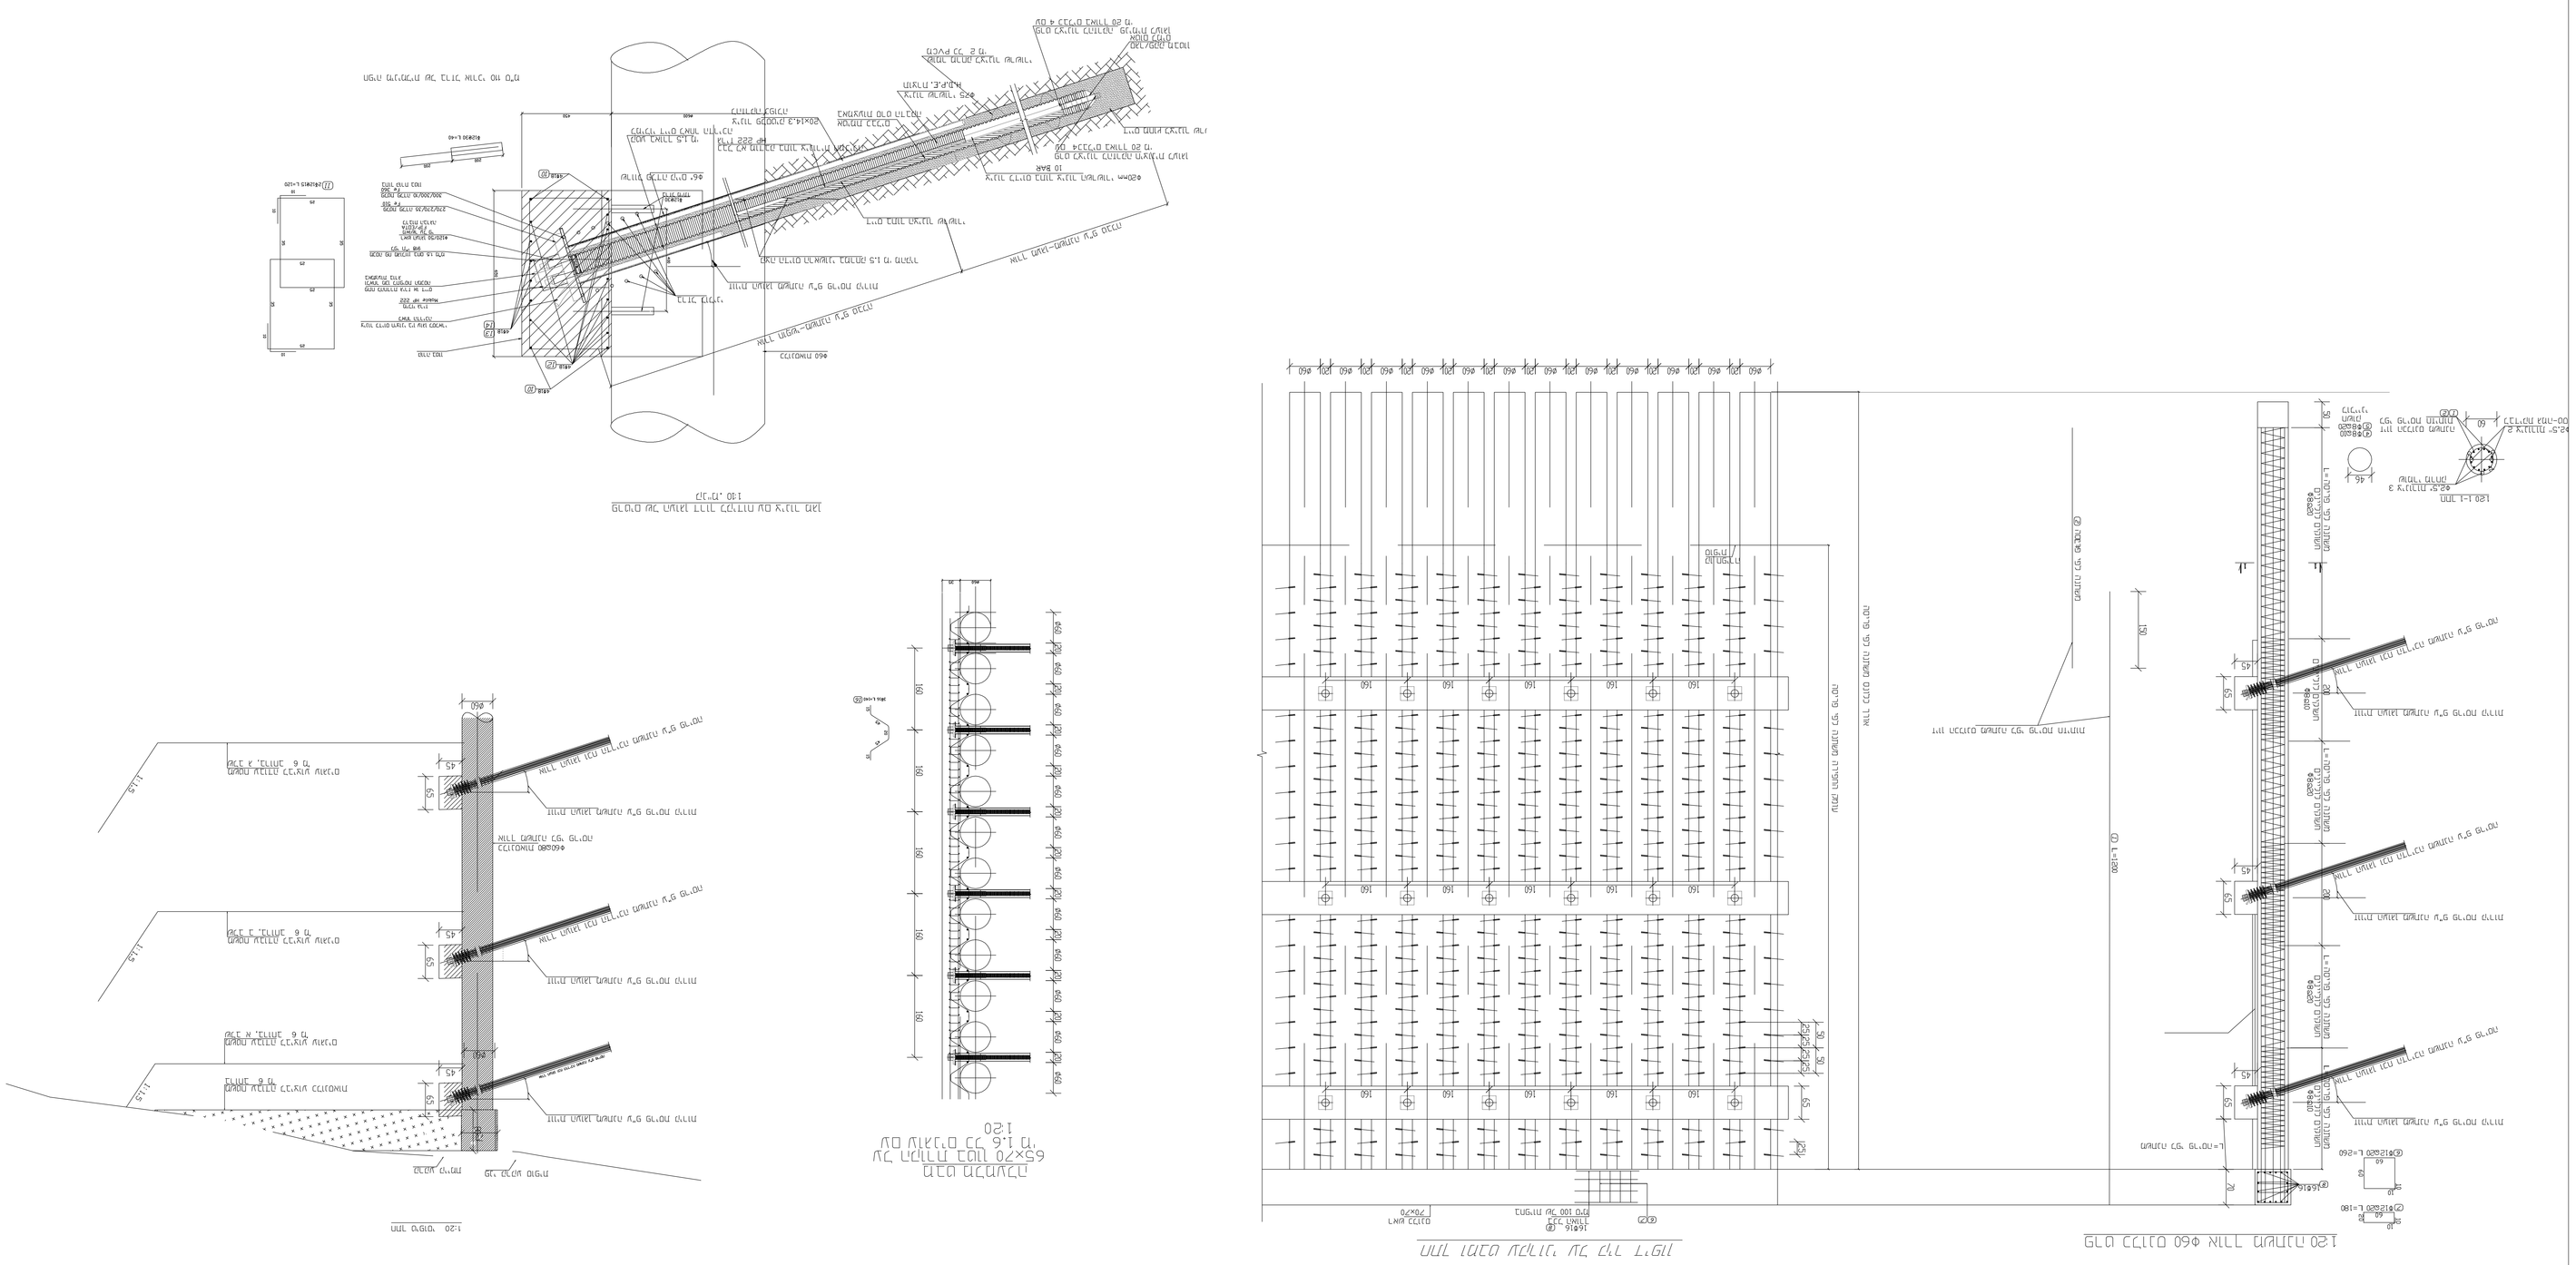

הערות:

1. אין לבצע כל חפירה לפני אישור מהנדס.
2. כל הממדים מוצגים ב מ"מ אלא אם כן צוין אחרת.
3. מוצרים ר-1.

○ לביצוע	● לאישור	○ לתכנון	○ לידיעה

מהדורה	תאור שינוי
1	
21/7/24	לביצוע

הערות
מ. מתוך מ.מקור בתוכנית: מ.ל בנוגע מצוינים
מתכנן מוסמך בלבד רשאי לבצע שינויים בתכנון זה אלא אם מ. נמסרו

מבצע

מתכנן	מבנים ותשתיות
	03/12
	מ.ע.מ
	מ.ר.ת.
	9 מ"מ
	מבנים ותשתיות
	3-12
	מבנים ותשתיות
	01
	17.02.15

מבנה	מ.ר.ת	1:50	17.02.15
מ.ר.ת			

מבנה תוואי מחלפים ת.ת.מ

"חברת מבנים ותשתיות בע"מ" מבנים ותשתיות - מחלפים
מרכז מסחרי "אלון" רח' הרצל 9 רעננה 43726
טל: 09-7600000 פקס: 09-7600001
E-Mail: michaa@netoram.co.il