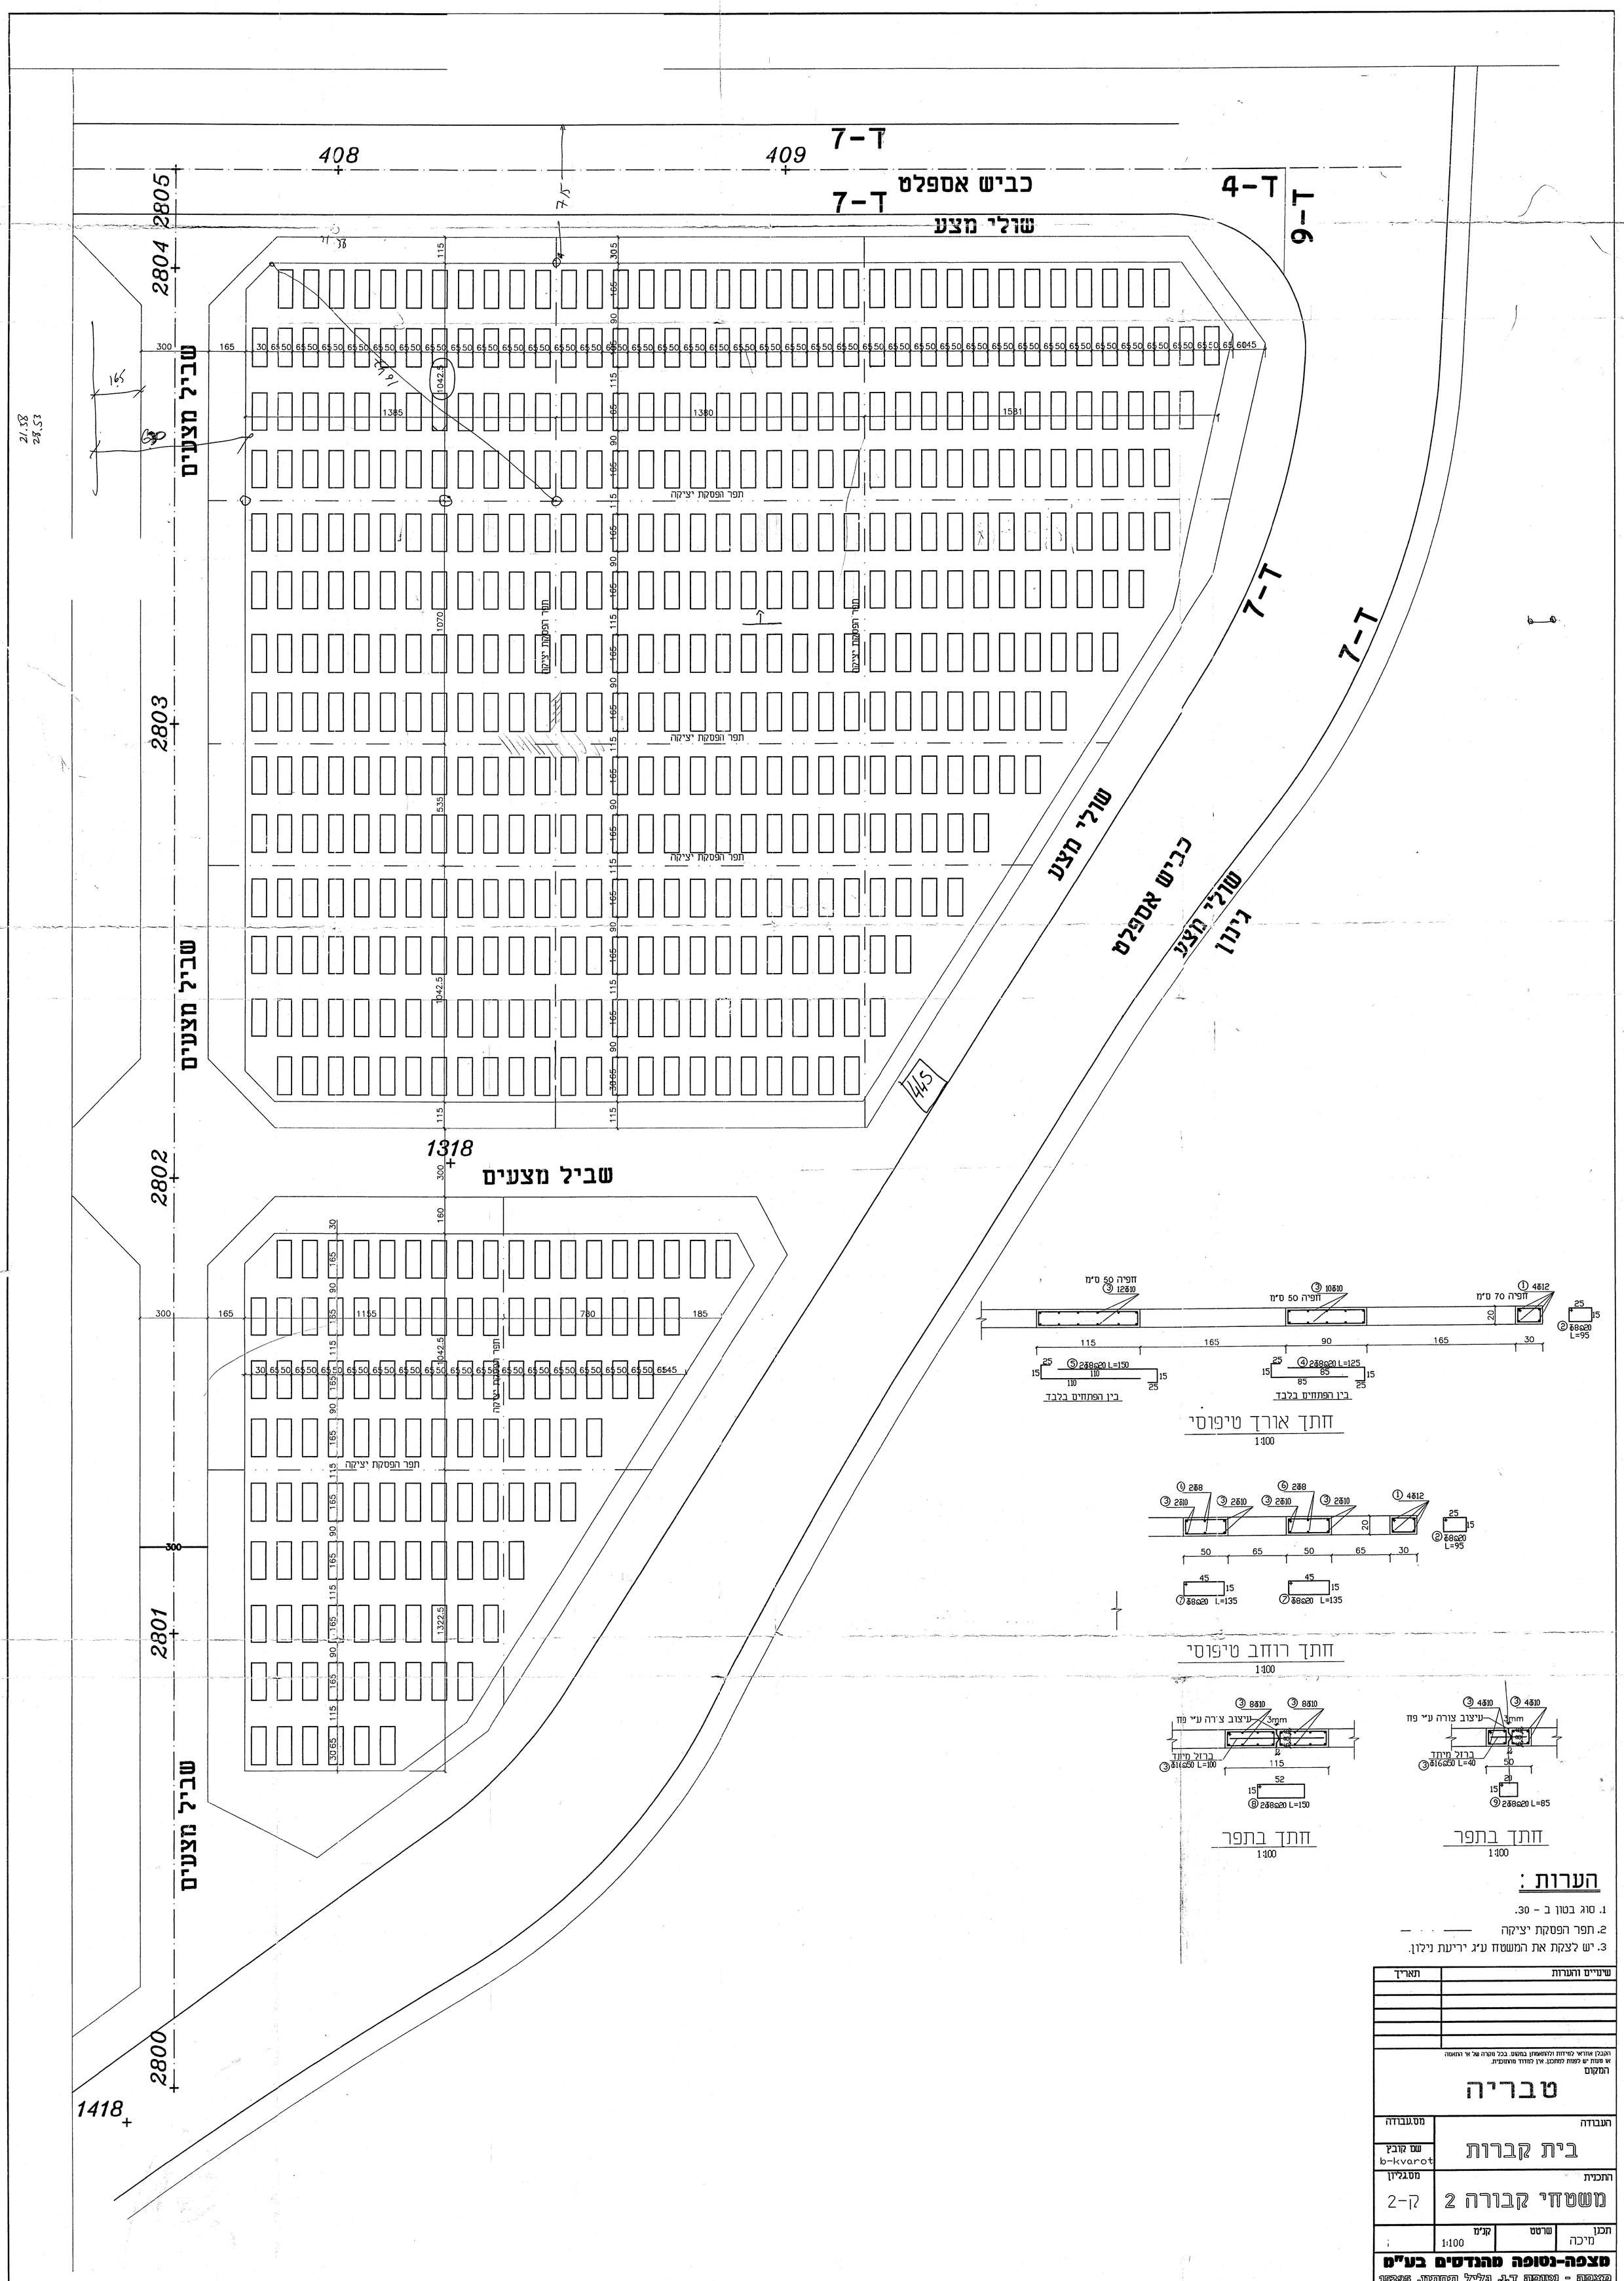
ד-7
כביש אספלט
שולי מצע
ד-4
ד-9
שביל מצעים
תפר הפסקת יציקה
ד-7
כביש אספלט
שולי מצע
גינון
1318
1418
2800
2801
2802
2803
2804
2805
408
409
חתך אורך טיפוסי
1:100
חתך רוחב טיפוסי
1:100
חתך בתפר
1:100
חתך בתפר
1:100
בין הפתחים בלבד
הערות :
1. סוג בטון ב - 30.
2. תפר הפסקת יציקה
3. יש לצקת את המשטח ע"ג יריעת נילון.
שינויים והערות
תאריך
המקום
טבריה
העבודה
בית קברות
מס.עבודה
שם קובץ
b-kvarot
התכנית
משטחי קבורה 2
מס.גליון
ק-2
תכנן
מיכה
שרטט
קנ"מ
1:100
מצפה-נטופה מהנדסים בע"מ
מצפה - נטופה 17, גליל התחתון. 15295
טל. 06-6782595 פקס. 06-6785643
מודם 06-6780756
mbar@netvision.net.el