דרך מסי 1 (בין הכיכרות)

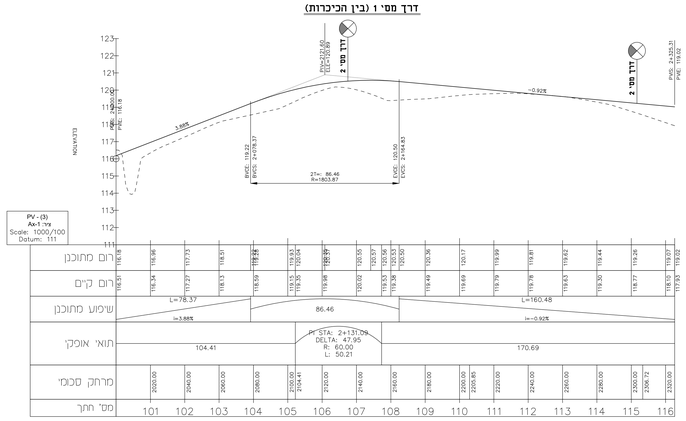

דרך מסי 3 (דרך גישה לחניה הגדולה)

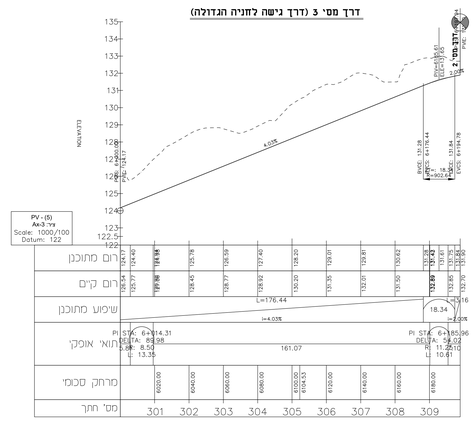

דרך מסי 2 (דרך היקפית)

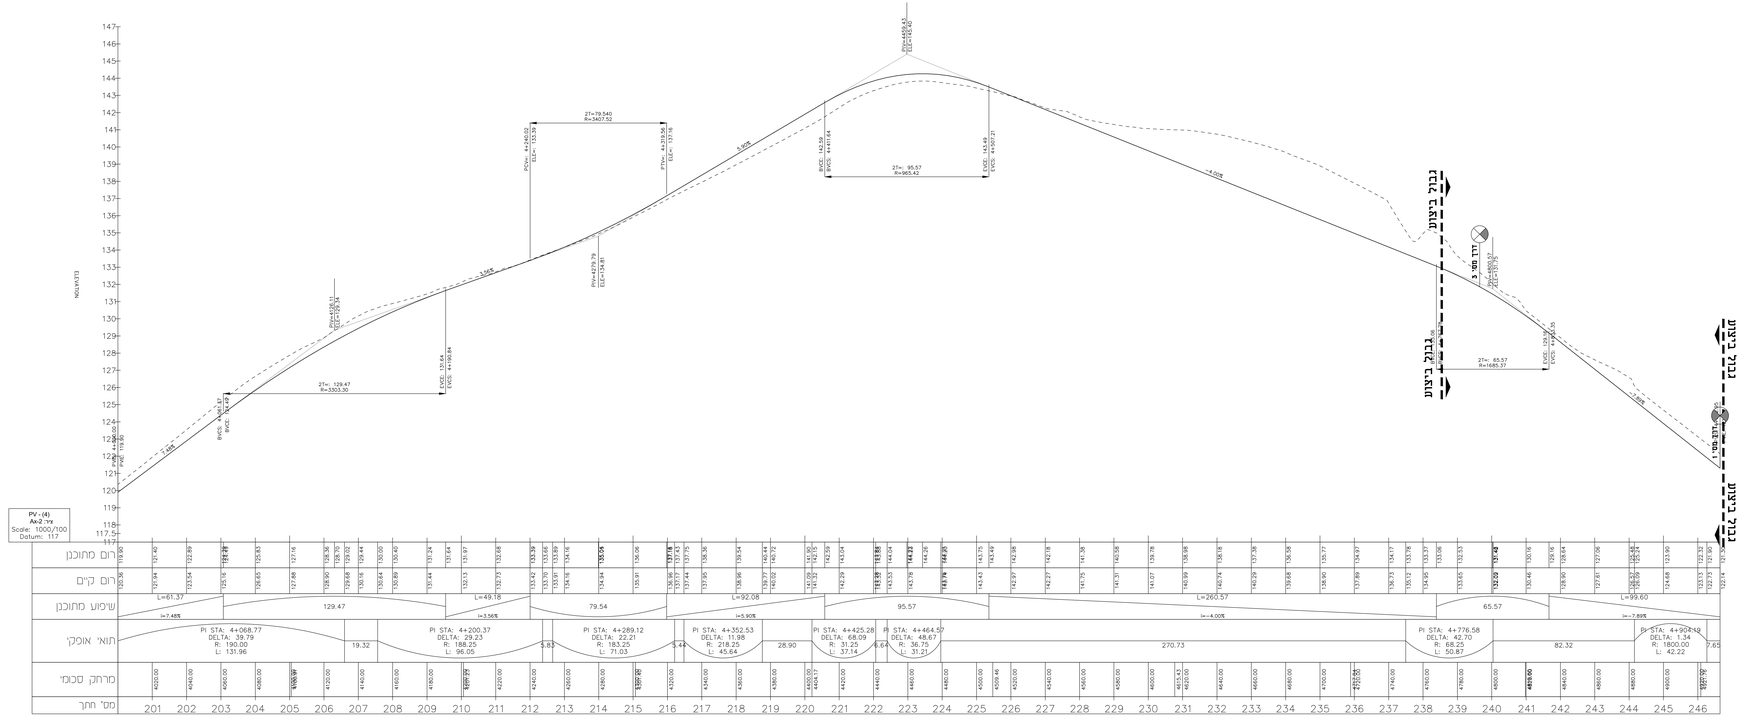

מס' עדכון/ מהדורה	תאור העדכון	תאריך	חתימה
01			

הערות:

מקורא:

מעמד התכנית:

☐ תכנון מוקדם ☒ תכנון מפורט

☐ לביצוע ☒ למכרז ☐ לעיון ☐ לאישור ☐ לעיון

תאריך: | תאריך: | תאריך: 11/09/2023 | תאריך:

י.ט הנדסה Y.T Engineering
הנדסת תנועה ותחבורה Transportation Engineering
ת.ז. 066 קדמה Nazareth, P.O.BOX66110, 16462
טל' 04-6544312 Tel: 077-4129463 פקס Fax:
דואר אלקטרוני E-mail: office.ytengi@gmail.com

Project: פרויקט: **סבריה איצטדיון סבריה**

Title: כותרת: **תחכים לאורך כבישים**

תכנון עבור: עיריית סבריה

עורכים/ מאשרים	תכנון	שרטט	בקר	אישר
שם:	יזאן	יזאן	סארק	סארק
חתימה:				
תאריך:	11/09/2023	11/09/2023	11/09/2023	11/09/2023

סוג תכנית:	מס' תכנית:	שם קובץ:	קנה מידה:
	1	sport-tveria-ko	1:1000/100
	4.1		

מהדורה: 01

אין להשתמש בפרוטה הבקורות בקרם מתחבות
הכנסת אחריב לבריכה הפרוטה המשמש
אין לבצע כלא תחמה "מאשר לביצוע"