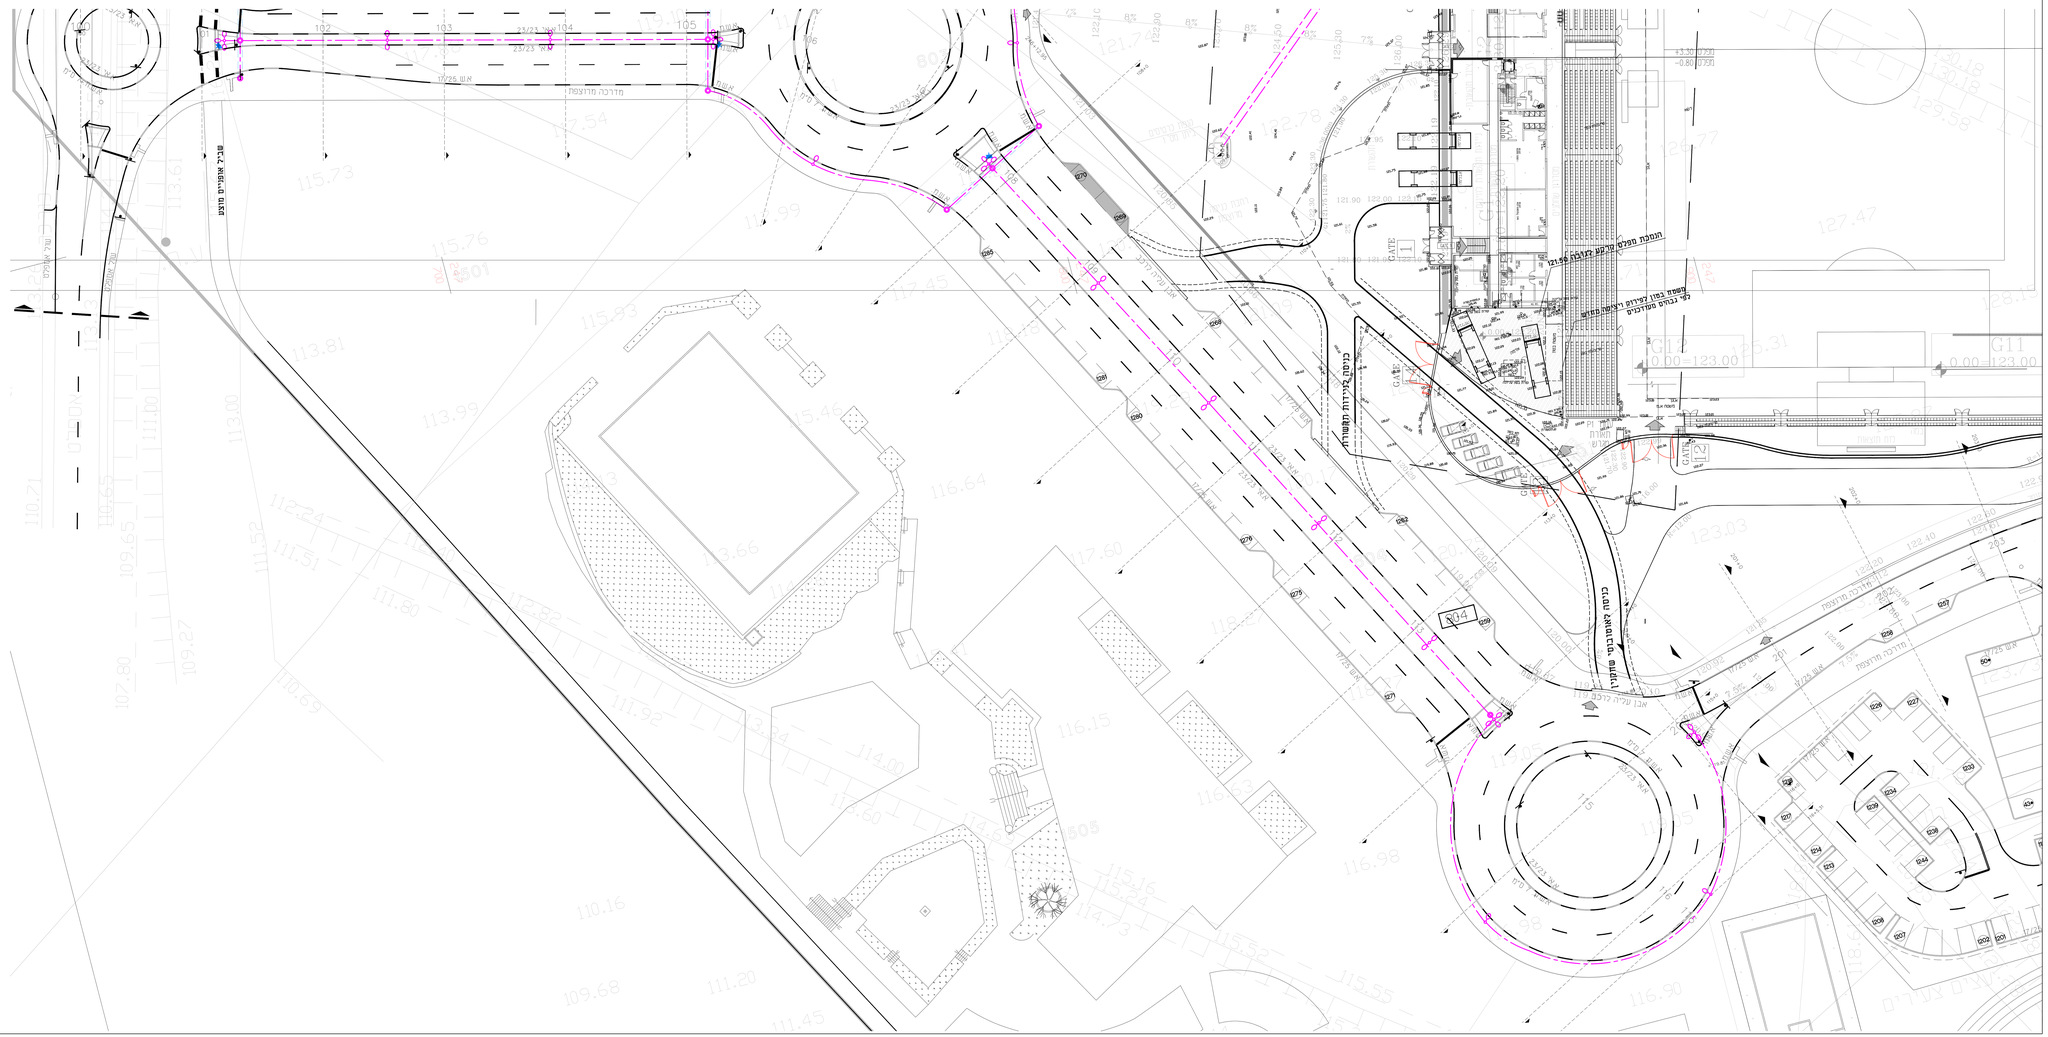המשך ראה תכ' מס'
5546-101