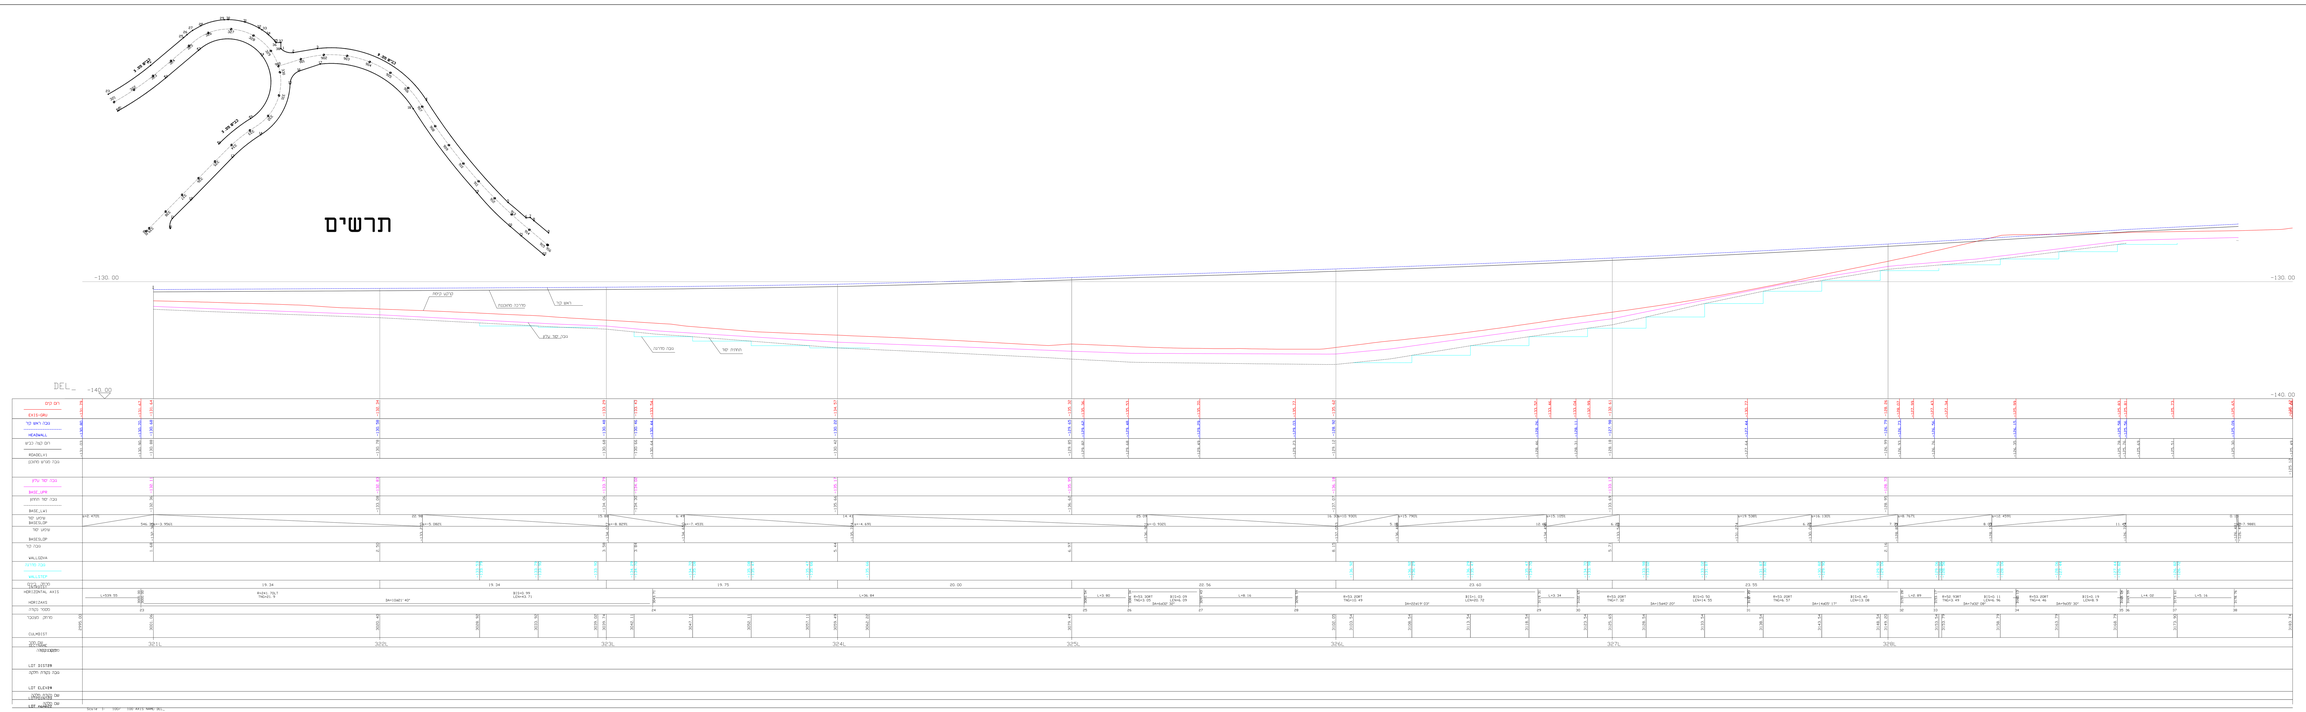

פריסה קיר בין חתכים 329 - 321
צד צפוני
נקודות 23-38

מס' עדכון	תאור העדכון	תאריך	חתימה
1			

תרשים סביבה / תחומה ציינו/ה:

מצב רחובנית :

תכנון אזורי ○	תכנון מקומי ●
לעיון ○ מסר ○ לעיון ● מאושר ○ לביצוע ○	

תאריך:	תאריך:	תאריך: / חתימה:

גרוזר ד.א.ל מהנדסים בע"מ
מרח הנגר 6, ת.ד. 2118 רמת גן 52100 טל: 03-6100100 פקס: 03-6100111

פרויקט:
סברייה
ואדי רקפת

שם התכנית: פריסות קיירות תומכים
פל"מה ג.ן ונקודות 23-38

מס' עמ': עריית סבריה

	שרטט	שר'סוי	תיכנ'	כנ'	רשאי
שם:					
תאריך:	21/08/24	21/08/24	21/08/24		
קנ"מ תכנית:	1:100/100	מס' תכנית:	700X	שר' ראשי:	700Z
מס' העבודה:	73940	מהדורה:	00		

מקור: GEOMAP-GRUZER-ENGINEERING