כיכר בחלקה 105

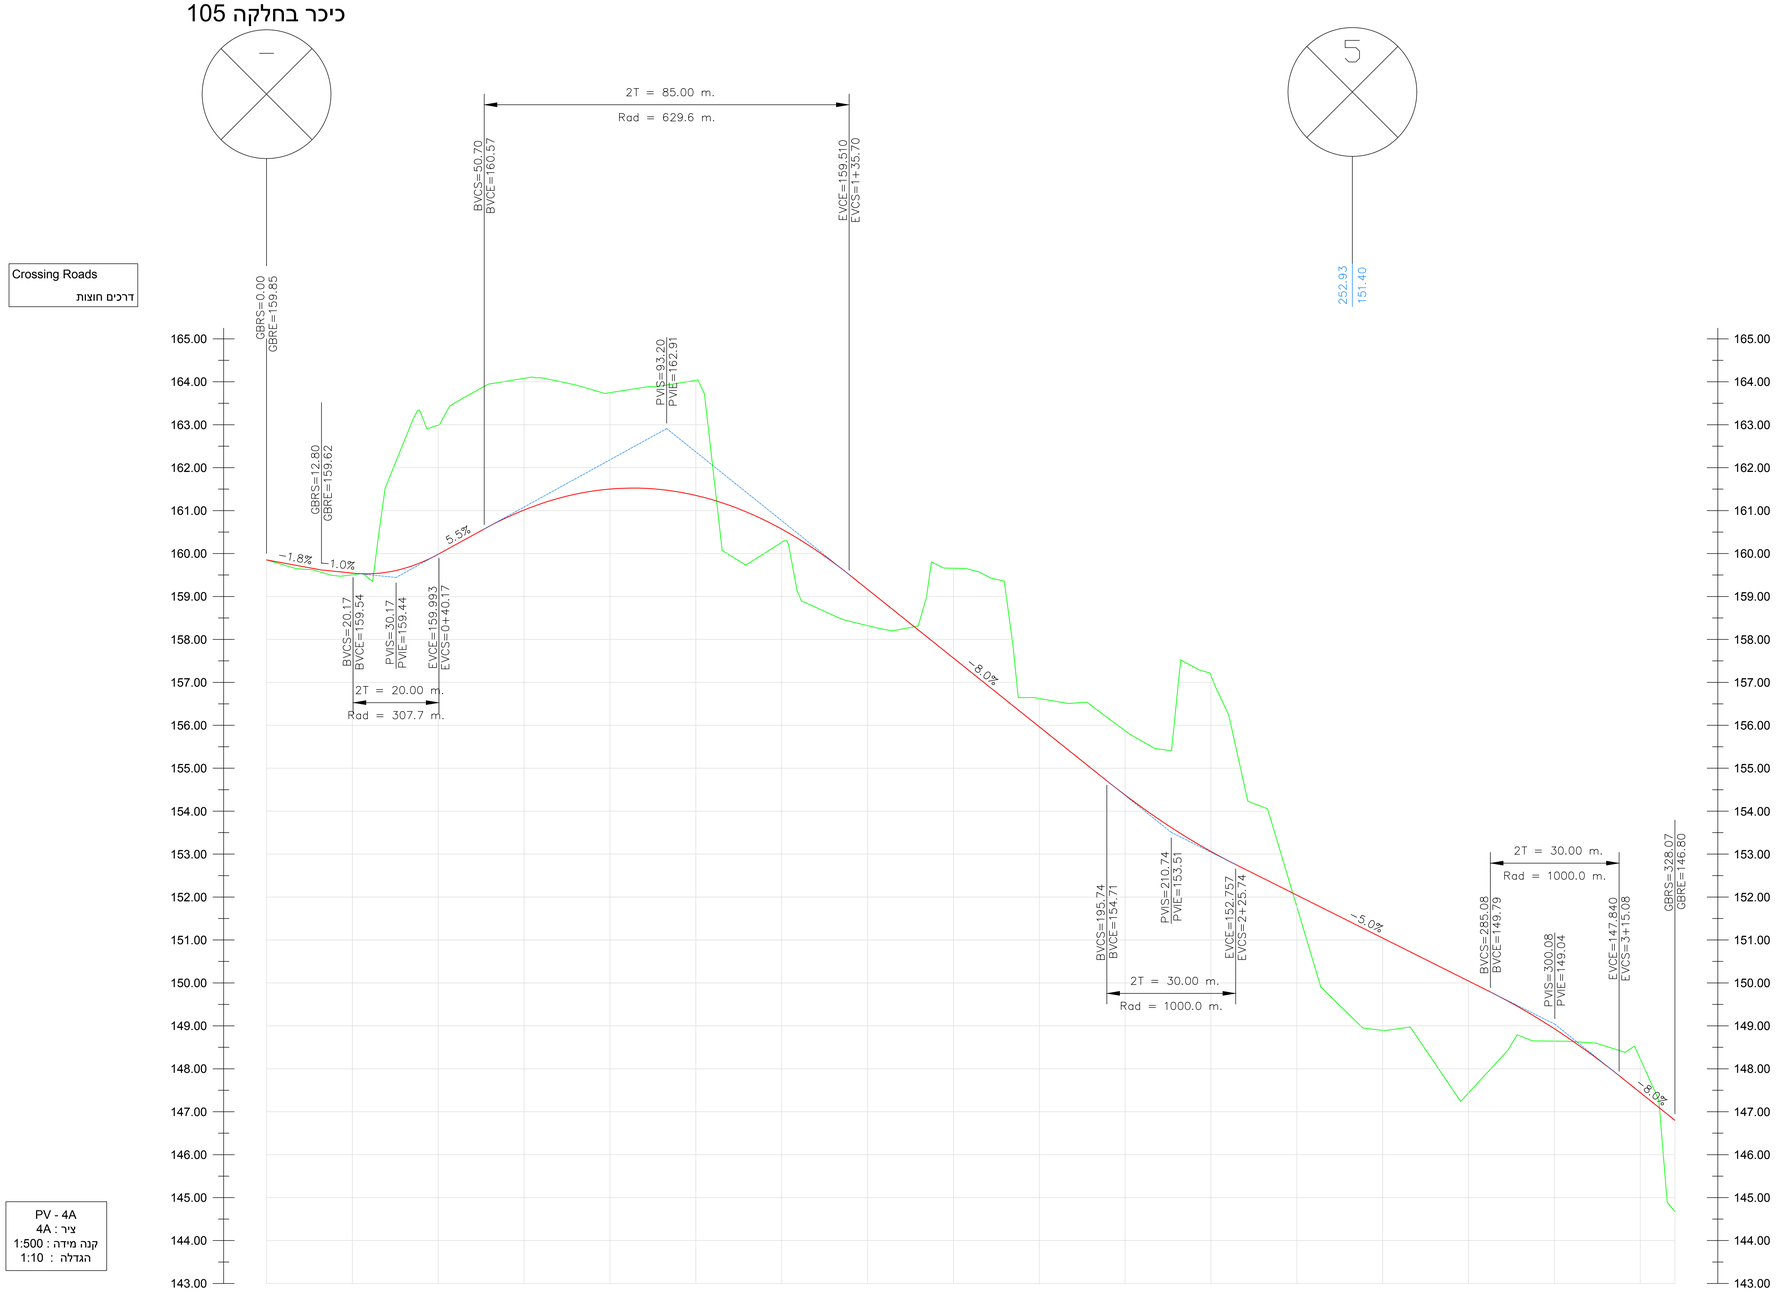

Crossing Roads
דרכים חוצות

PV - 4A
4A : ציר
קנה מידה : 1:500
הגדלה : 1:10

| | | |