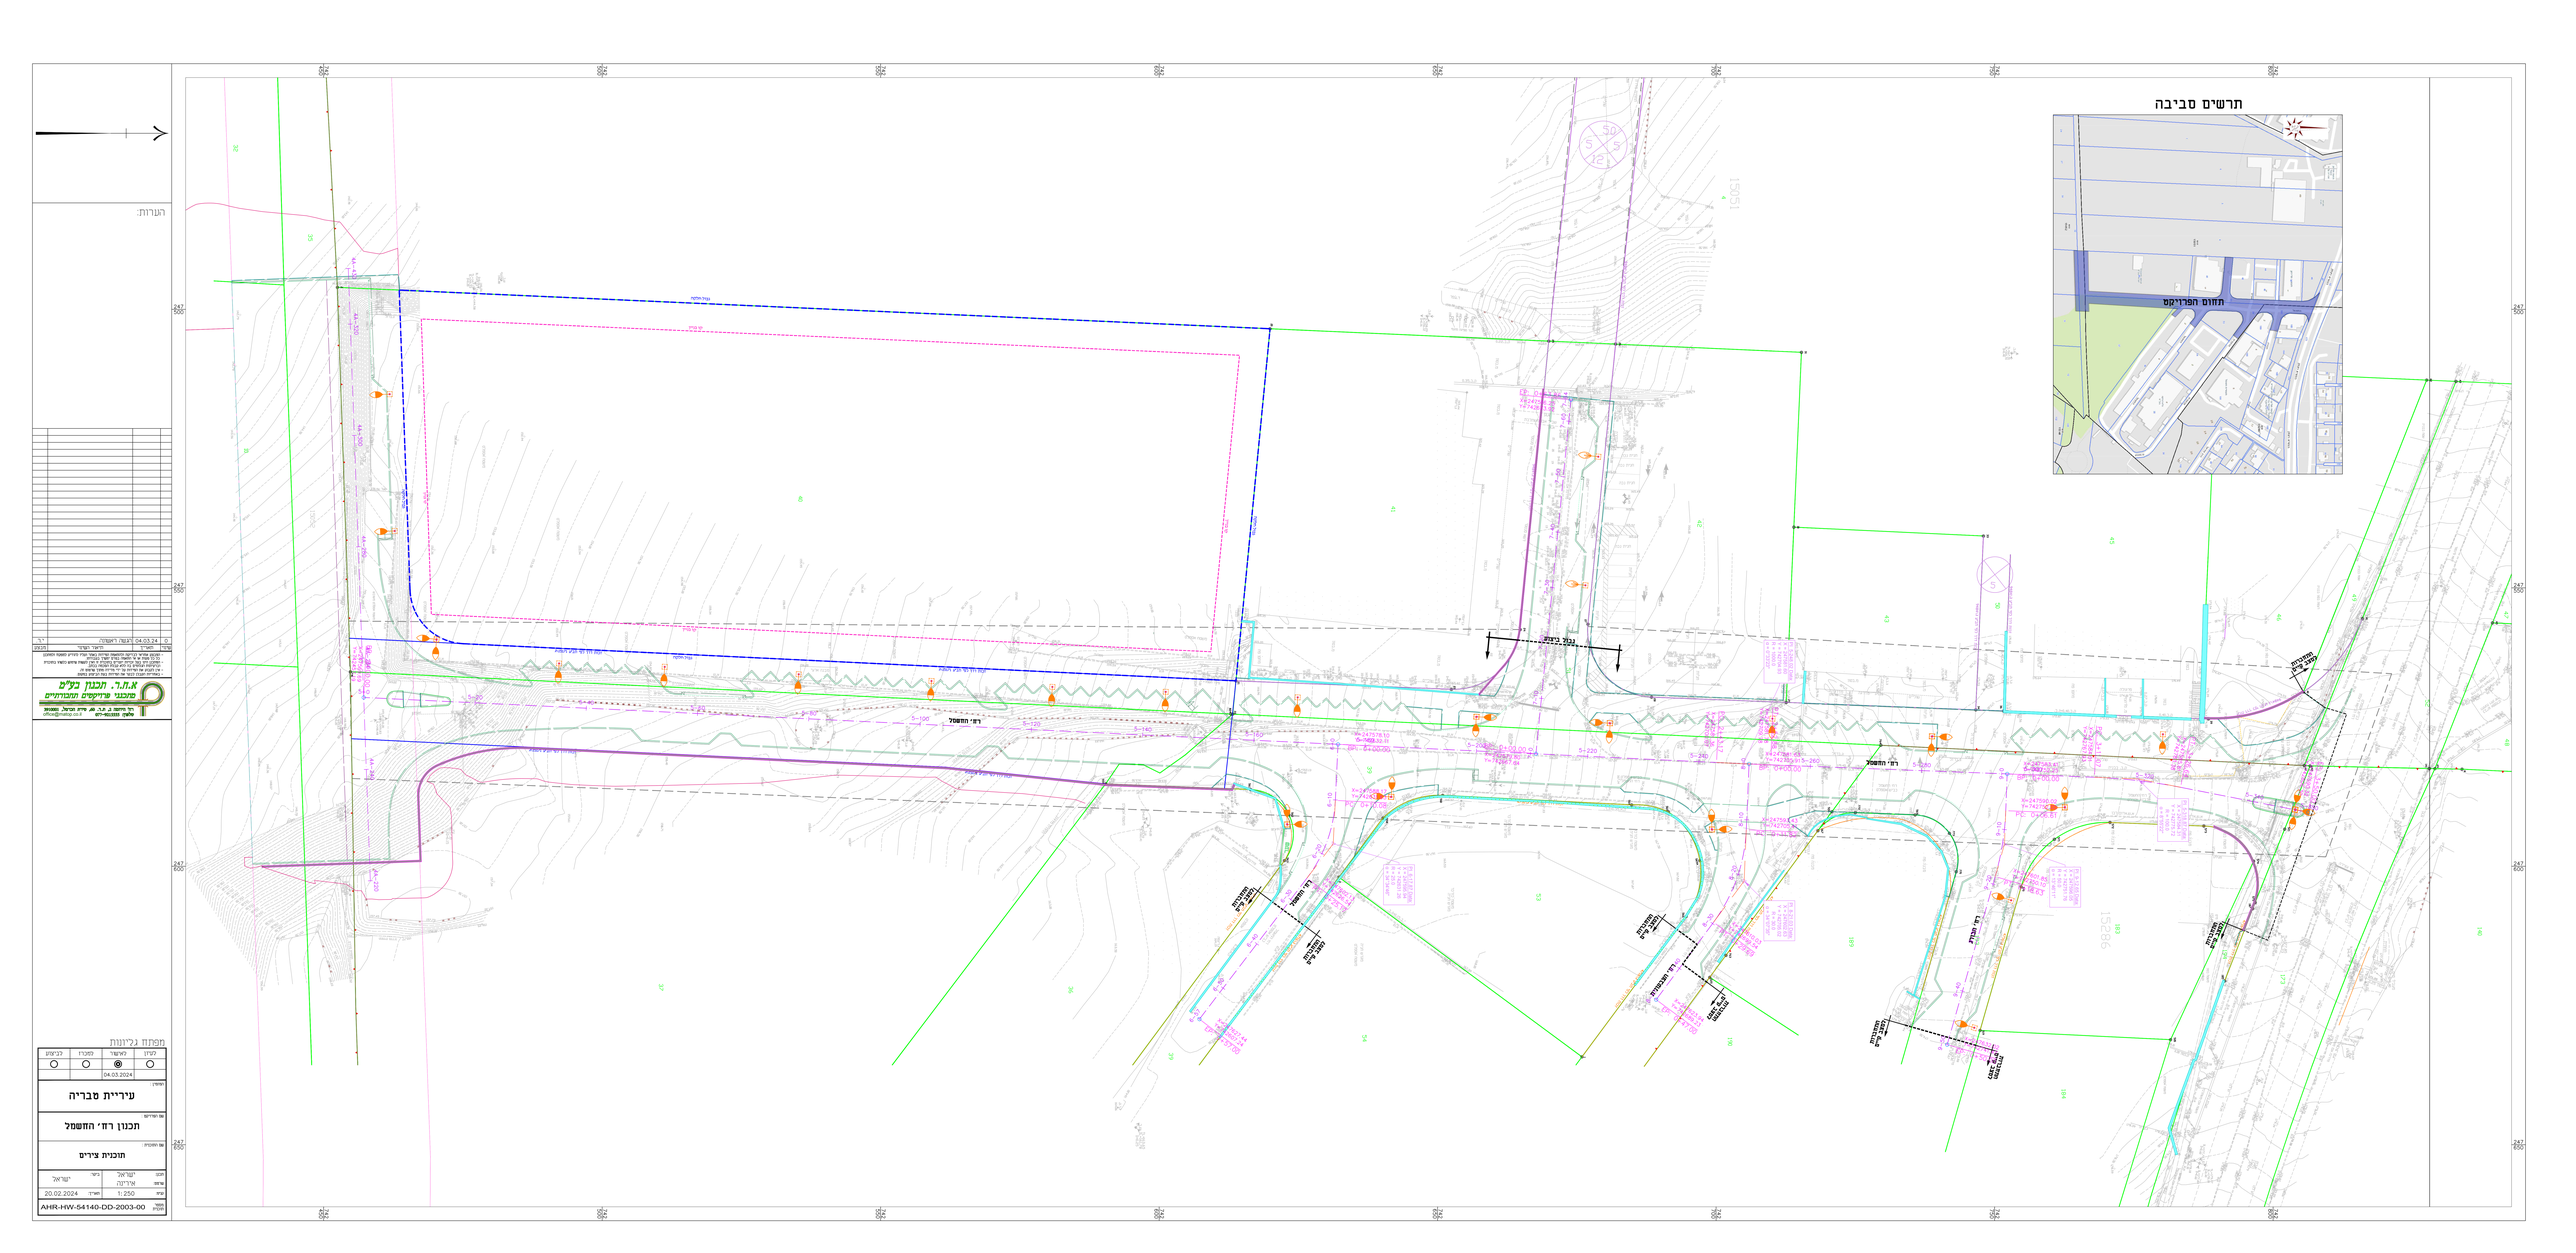

תרשים סביבה
תחום הפרויקט
רח' החשמל
גבול ביצוע
התחברות למצב קיים
BP: 0+00.00
PC: 0+10.08
PC: 0+11.82
PC: 0+06.61
EP: 0+57.00
EP: 0+47.00
EP: 0+50.11
15286
247 500
247 550
247 600
247 650

הערות:

שינוי	תאריך	תיאור השינוי	מבצע
0	04.03.24	הגשה ראשונה	י.ר.

- המבצע אחראי לבדיקת ולהתאמת המידות באתר ועליו להודיע למפקח ולמתכנן כל כל טעות או אי התאמה בטרם ימשיך בעבודתו.
- המתכנן הינו בעל זכויות יוצרים בתוכנית זו ואין לעשות שימוש כלשהו בתוכנית וברעיונות הגלומים בה ללא קבלת הסכמה בכתב.
- אין לקבוע את המידות על ידי מדידה מתוך שרטוט זה.
- באחריות הקבלן לבקר את המידות בעת הביצוע במקום.

א.ח.ר. תכנון בע"מ
מתכנני פרויקטים תחבורתיים
רח' היוזמה 2, ת.ד. 60, טירת הכרמל, 3910001
טלפון: 077-9215555
office@matop.co.il

מפתח גליונות

לעיון	לאישור	למכרז	לביצוע
○	◉	○	○
	04.03.2024		

המזמין :

עיריית טבריה

שם הפרויקט :

תכנון רח' החשמל

שם התוכנית :

תוכנית צירים

תכנן:	ישראל	ביקר:	ישראל
שרטט:	אירינה		
קנ"מ:	1: 250	תאריך:	20.02.2024

מספר תוכנית AHR-HW-54140-DD-2003-00